



**ДЕПАРТАМЕНТ
ИМУЩЕСТВЕННЫХ И ЗЕМЕЛЬНЫХ ОТНОШЕНИЙ
КОСТРОМСКОЙ ОБЛАСТИ**

РАСПОРЯЖЕНИЕ

от 27. 09 2024 г. № 934

г. Кострома

Об установлении публичного сервитута

В соответствии со статьей 23, главой V.7 Земельного кодекса Российской Федерации, постановлением администрации Костромской области от 10 ноября 2011 года № 372-а «Об утверждении схемы территориального планирования Костромской области», постановлением губернатора Костромской области от 28 января 2019 № 18 «Об утверждении программы газификации жилищно-коммунального хозяйства, промышленных и иных организаций Костромской области на 2019-2030 годы», постановлением администрации Костромской области от 26.03.2015 № 115-а «Об утверждении порядка определения размера платы по соглашению об установлении сервитута в отношении земельных участков, находящихся в собственности Костромской области, и земельных участков, государственная собственность на которые не разграничена», постановлением губернатора Костромской области от 29 мая 2015 года № 96 «О департаменте имущественных и земельных отношений Костромской области», на основании ходатайства общества с ограниченной ответственностью «Газпром газификация»:

1. Установить публичный сервитут в отношении земельных участков и земель, указанных в приложении № 1 к настоящему распоряжению, для строительства и эксплуатации линейного объекта системы газоснабжения и его неотъемлемых технологических частей регионального значения «Межпоселковый газопровод д.Болотово Судиславского района - д.Гуляевка Островского округа - п.Островское Островского округа», сроком на 49 лет.

2. Утвердить границы публичного сервитута в соответствии с графическим описанием местоположения границ публичного сервитута (приложение №2 к настоящему распоряжению).

3. Плата за публичный сервитут рассчитывается пропорционально площади земельного участка и (или) земель в установленных границах публичного сервитута:

1) в отношении земельного участка, находящегося в государственной или муниципальной собственности и не обремененного правами третьих лиц, в размере 0,01 процента кадастровой стоимости такого земельного участка за каждый год его использования;

2) в отношении земельного участка и (или) земель кадастровая стоимость которых не определена, в размере 0,01 процента среднего уровня кадастровой стоимости земельного участка по муниципальному району (муниципальному округу, городскому округу) за каждый год его использования.

4. Плата за публичный сервитут в отношении земель или земельных участков, находящихся в государственной или муниципальной собственности и не предоставленных гражданам или юридическим лицам, вносится обладателем публичного сервитута единовременным платежом не позднее шести месяцев со дня принятия решения об его установлении.

5. Срок, в течение которого использование земельных участков (их частей) и (или) расположенного на нем объекта недвижимого имущества в соответствии с их разрешенным использованием будет невозможно или существенно затруднено в связи с осуществлением сервитута - 10 месяцев.

6. Утвердить график выполнения работ при строительстве и эксплуатации линейного объекта системы газоснабжения и его неотъемлемых технологических частей регионального значения «Межпоселковый газопровод д.Болотово Судиславского района - д.Гуляевка Островского округа - п.Островское Островского округа» (приложению №3 к настоящему распоряжению.)

7. Публичный сервитут считается установленным со дня внесения сведений о нем в Единый государственный реестр недвижимости.

8. Обществу с ограниченной ответственностью «Газпром газификация» (далее - ООО «Газпром газификация»):

1) до начала работ по строительству линейных объектов системы газоснабжения на земельных участках, указанных в приложении № 1 к настоящему распоряжению, заключить с собственниками земельных участков, находящихся в частной собственности, или арендаторами, землепользователями, землевладельцами земельных участков, находящихся в государственной или муниципальной собственности, в отношении которых установлен публичный сервитут, соглашения об осуществлении публичного сервитута, предусматривающие размер платы за установление публичного сервитута;

2) привести земельные участки и земли, указанные в приложении №1 к настоящему распоряжению, в состояние, пригодное для использования в соответствии с видом разрешенного использования, в срок не позднее чем три месяца после завершения строительства линейных объектов системы газоснабжения;

3) обеспечить установление зоны с особыми условиями использования территории в порядке, установленном постановлением Правительства Российской Федерации от 20 ноября 2000 года № 878 «Об установлении правил охраны газораспределительных сетей».

9. Отделу управления областными землями департамента имущественных и земельных отношений Костромской области в срок не позднее пяти рабочих дней со дня принятия настоящего распоряжения:

1) обеспечить направление ООО «Газпром газификация» копии настоящего распоряжения, сведений, предусмотренных подпунктом 5 пункта 7 статьи 39.43 Земельного кодекса Российской Федерации;

2) обеспечить направление копии настоящего распоряжения в Управление Федеральной службы государственной регистрации, кадастра и картографии по Костромской области;

3) обеспечить размещение настоящего распоряжения на официальном сайте департамента имущественных и земельных отношений Костромской области в информационно - телекоммуникационной сети «Интернет».

10. Настоящее распоряжение вступает в силу со дня его подписания и подлежит официальному опубликованию.

Директор департамента



М.А.Иванова

Перечень кадастровых номеров существующих земельных участков, на которых линейный объект может быть размещен на условиях сервитута, публичного сервитута, их адреса или описание местоположения, перечень и адреса расположенных на таких земельных участках объектов недвижимого имущества

№ п/п	Перечень кадастровых номеров существующих ЗУ, на которых линейный объект может быть размещен на условиях сервитута, публичного сервитута, их адреса или описание местоположения, перечень и адреса расположенных на таких ЗУ объектов недвижимого имущества	Площадь устанавливаемых публичных сервитутов, кв.м	Цель образования публичного сервитута/ Срок/Обладатель публичного сервитута (если публичный сервитут установлен для целей, предусмотренных статьей 39.37 Земельного кодекса Российской Федерации)	Вид разрешенного использования существующих земельных участков	Вид права, правообладатель, ограничение прав и обременение ЗУ, объекта недвижимости
1	2	3	4	5	6
		255920		для	частная
1	44:21:104601:309 Костромская область, р-н Судиславский	1553	Установить публичный сервитут в целях строительства и эксплуатации линейного объекта системы газоснабжения и его неотъемлемых технологических частей регионального значения «Межпоселковый газопровод д.Болотово Судиславского района - д.Гуляевка Островского округа - п.Островское Островского округа» в соответствии с пунктом 1 статьи 39.37 Земельного кодекса Российской Федерации.	сельскохозяйственного использования	Лебедев Роман Олегович собственность № 44-44/001-44/001/006/2015-5633/1 от 10.07.2015
2	44:21:000000:508 Костромская область, р-н Судиславский, Судислав-ское лесничество, 2-е Судиславское участковое лесничество ЗАО "Родина"	1263	Испрашиваемый срок публичного сервитута 49 лет; в пользу ООО "Газпром газификация ИНН 7813655197	Лесной участок	государственная собственность, Российская Федерация, собственность 44:21:000000:508-44/012/2018-1 от 13.08.2018
3	44:21:000000:506	14825		участки лесного	государственная

	Костромская область, р-н Судиславский, Судислав-ское лесничество, 1-е Судиславское участковое лесничество, кв.1-81, кв.83-140		фонда	собственность, Российская Федерация, собственность 44:21:000000:506-44/001/2017-1 от 17.07.2017 аренда ООО «Тополь» ИНН 4427003240 государственная собственность, Российская Федерация
4	44:21:000000:529 Костромская область, р-н Судиславский, Судислав-ское лесничество, 2-е Судиславское участковое лесничество, СПК "Жвалово"	9740	Лесной участок	собственность 44:21:000000:529-44/001/2017-1 от 06.12.2017 государственная собственность, Российская Федерация
5	44:21:0000000:684 Российская Федерация, Костромская обл., Судислав-ский р-н, Судиславское лесничество, 2-е Судислав-ское участковое лесничество (СПК "Жвалово"), кварталы 7, 8, 10-12, 15, 17, 19-22	12399	Заготовка древесины	собственность 44:21:000000:684-44/012/2020-1 от 07.10.2020 аренда ООО «ГаличЛес», ИНН 4433000086
6	44:21:000000:244 ¹ (единое землепользование), обособленные участки единого землепользования 44:21:104701:2; 44:21:104702:9; 44:21:104703:23;	33979	Для сельскохозяйственного использования	частная собственность, Общество с ограниченной ответственностью

¹ Земельный участок представляет собой единое землепользование, ранее учтенный, границы которого не установлены согласно действующего законодательства, местоположение определено согласно землеустроительному делу от 31.08.2006 года, разработанному ООО «Землеустроитель»

	44:21:104703:15; 44:21:104703:12 Костромская область, Судиславский район, в районе дер.: Жвалово, Мостище, Сорож, Игумново, Суворово, Рождествино, Филисово; ур. Каленьево				«Актив», ИНН 4400014830 собственность 44:21:000000:244- 44/012/2023-2 от 08.06.2023
7	44:21:105001:77 Костромская обл., Судиславский р-н., в районе н.п. Сколепово	12449		Для размещения учебного хозяйства	государственная собственность, Субъект Российской Федерации- Костромская область, собственность №44- 44-01/039/2010-131 от 04.06.2010
8	44:21:000000:276 (единое землепользование), обособленные участки единого землепользования: 44:21:104005:53,44:21:104003:57 Костромская область, р-н Судиславский, в районе н.п.: Доманово, Готовка, Двори- ще, Климцево, Яснево, Малиновка, Г орюшки, Глебо- во, Задорожье, Раково, Кокуево, Фро ловка; бывш. н.п. Нагор- ское, Новоселки; ур. Огарышево, Зал ужица, Василисино, Почи- нок, Озерки, Поляны, Иваньково, Хо тилово, Покшино; а/д Кострома- Галич	1109		Для сельскохозяйственн ого использования	частная собственность, Закрытое акционерное общество «Судиславль», ИНН 4427001155, собственность 44:21:000000:276- 44/012/2024-4 от 02.04.2024
9	44:21:000000:531 Костромская область, р-н. Судиславский	4743		Лесной участок	государственная собственность, Российская Федерация,

10	44:21:000000:318 Костромская область, р-н Судиславский	178	Автомобильный транспорт	собственность 44:21:000000:531- 44/001/2017-1 от 15.12.2017 аренда ООО «ГаличЛес», ИНН 4433000086 государственная собственность, Российская Федерация, собственность № 44:21:000000:318- 44/001/2017-2 от 20.01.2017 Постоянное (бессрочное) пользование Федеральное казенное учреждение «Управление автомобильной магистралей Москва- Архангельск Федерального дорожного агентства», ИНН 3525065660, №44:21:000000:318- 44/001/2017-4 от 13.06.2017
11	44:21:105001:3 Костромская обл., Судиславский р-н.	9247	Для размещения учебного хозяйства	государственная собственность, субъект Российской Федерации- Костромская область, собственность №44-

				44-01/170/2008-276 от 14.10.2008 государственная собственность, Российская Федерация, собственность
12	44:21:000000:787 Костромская область, Судиславский район, Судиславское лесничество, 2-е Судиславское участковое лесничество, кварталы 235-239, 271	12476	Заготовка древесины	44:21:000000:787- 44/012/2024-1 от 01.03.2024 аренда ИП Климкович Иван Андреевич, ИНН 442701377213
13	44:15:000000:352 ² Костромская область, Островский район, Игодовское, Ломковское, Островское, Дымницкое, Адищевское, Заборское лесничества	29798	Защитные полосы лесов вдоль железнодорожных магистралей и автомобильных дорог федерального, республиканского, областного значения; леса зеленых зон и хозяйственных объектов; эксплуатируемые леса	Государственная собственность, Собственность Российская Федерация 44-01.15- 41.2004-1435 от 17.06.2004 аренда ООО "Титан", ИНН 4401147110; Крестьянское хозяйство "Крылово", ИНН 4421000571
14	единое землепользование 44:15:000000:273 (обособленные участки 44:15:093001:20,44:15:093001:26,4 4:15:093001:27) Костромская область, р-н	5240	Для сельскохозяйственн ого производства	Государственная собственность, Муниципальное образование Островское сельское поселение

² Лесной участок, ранее учтенный, границы которого не установлены согласно действующего законодательства

	Островский, СПК "Гармония"			Островского муниципального района Костромской области, собственность 44- 44/001/056/2015- 1036/1 от 10.08.2015 Безвозмездное пользование (ссуда) Пищиков Геннадий Александрович, ;44:1 5:000000:273- 44/012/2021-1 от 11.10.2021 сроком на 6 лет Государственная собственность, Российская Федерация, собственность №44:15:000000:690- 44/012/2021-1 от 09.06.2021 аренда ООО "ГаличЛес", ИНН 4433000086 Государственная собственность, Российская Федерация, собственность 44- 01.15-41.2004-3795 от 23.12.2004
15	44:15:000000:690 Российская Федерация, Костромская область, Островский р-н., Островское лесничество, 2-е Островское участковое лесничество, кварталы №83-89	10157	заготовка древесины	
16	44:15:000000:355 ³ Костромская область, Островский р-н., Островский сельский лесхоз, расположен в южной части Костромской области на территории Островского административного района, лесничества: Островское, Игодовское, Адищевское	4904	Лесной участок	

³ Лесной участок, ранее учтенный, границы которого не установлены согласно действующего законодательства

17	единое землепользование 44:15:000000:272 (обособленные участки единого землепользования 44:15:093001:12, 44:15:093001:13,44:15:093001:15,4 4:15:093001:16) Костромская область, р-н Островский, д.Гармония,д.Шумково,д.Квашнино,д.Черная.	7976	Для сельскохозяйственного производства	частная собственность, Смирнова Марина Васильевна, собственность №44:15:000000:272- 44/012/2022-7 от 14.04.2022
18	44:15:000000:713 Костромская область, Островский район, Островское лесничество, 1- е Островское участковое лесничество, кварталы 27,29	6541	Заготовка древесины	Государственная собственность, Российская Федерация, собственность №44:15:000000:713- 44/012/2022-1 от06.09.2022 аренда ООО "Лесфонд", ИНН 4401157119
19	44:15:000000:717 Российская Федерация, Костромская область, Островский р-н, Островское лесничество, 2-е Островское участковое лесничество, кварталы 94-96	10930	Заготовка древесины	Государственная собственность, Российская Федерация, собственность 44:15:000000:717- 44/012/2022-1 от 05.12.2022 аренда ООО "Лесфонд", ИНН 4401157119
20	44:15:000000:348 Костромская область, р-н Островский, Автодорога	213	Автомобильный транспорт	Государственная собственность, Российская

	Кострома-Судиславль-В.Спасское			Федерация, собственность 44:15:000000:348- 44/001/2017-4 от 31.05.2017 Постоянное (бессрочное) пользование 44:15:000000:348- 44/001/2017-4 от 31.05.2017 Федеральное казенное учреждение «Управление автомобильной магистрали Москва- Архангельск Федерального дорожного агенства», ИНН 3525065660 частная собственность, Смирнова Марина Васильевна, собственность №44:15:092901:72- 44/012/2022-5 от 04.04.2022 Государственная собственность, Российская Федерация, собственность 44:15:000000:757- 44/012/2024-1 от 26.02.2024
21	единое землепользование 44:15:092901:72 (обособленный участок 44:15:092901:75) Костромская область, Островский р-н., в районе урочищ Починок- Бухарин, Заозерица, Дуброво	3920	Для сельскохозяйственн ого производства	
22	44:15:000000:757 Костромская область, Островский район, Островское лесничество, Заборское участковое лесничество, кварталы 12- 18,32,33,47-50,63-68,102-104, часть квартала 78,81; 1-е Островское участковое	10829	Заготовка древесины	

	лесничество, кварталы 13,14,36,37,55-58			аренда ООО "СтройБизнесГрупп", ИНН 7702744067 государственная собственность, Муниципальное образование Островское сельское поселение Островского муниципального района Костромской области, собственность №44:15:092901:526- 44/001/2017-1 от 08.02.2017 Государственная собственность, Российская Федерация, собственность 44:15:000000:691- 44/012/2021-1 от 09.06.2021 аренда ООО "ГаличЛес", ИНН 4433000086
23	44:15:092901:526 Костромская область, р-н Островский	2262	Для сельскохозяйственн ого производства	
24	44:15:000000:691 Российская Федерация, Костромская область, Островский р-н., Островское лесничество, 2-е Островское участковое лесничество, кварталы №90, 93	1952	заготовка древесины	
25	44:15:092901:672 Костромская область, Островский муниципальный округ, СПК "Гуляевка"	9874	Для сельскохозяйственн ого производства (СПК "Гуляевка")	Сведения о зарегистрированных правах отсутствуют
26	44:15:092901:673 Костромская область, Островский муниципальный округ, СПК "Гуляевка" в районе дер. Гуляевка	834	Для сельскохозяйственн ого производства (СПК "Гуляевка")	Сведения о зарегистрированных правах отсутствуют

27	44:15:092901:674 Костромская область, Островский муниципальный округ, СПК "Гуляевка" поле 68	1603	Для сельскохозяйствен ного производства (СПК "Гуляевка")	Сведения о зарегистрированных правах отсутствуют государственная собственность, Муниципальное образование Островское сельское поселение
28	44:15:092901:531 Костромская область, р-н Островский	2317	Для сельскохозяйствен ного производства	Островского муниципального района Костромской области, собственность №44:15:092901:531- 44/001/2017-1 от 08.02.2017
29	44:15:092901:671 Костромская область, Островский муниципальный округ, д. Гуляевка	1061	коммунальное обслуживание	Сведения о зарегистрированных правах отсутствуют
30	44:15:092901:533 Костромская область, р-н Островский	4861	Для сельскохозяйствен ного производства	государственная собственность, Муниципальное образование Островское сельское поселение Островского муниципального района Костромской области, собственность №44:15:092901:533- 44/001/2017-1 от 08.02.2017

31	44:15:092901:512 Костромская обл., Островский р-н, участок находится примерно в 60 м., по направлению на юго-запад от д. Гуляевка	415	Склады	Сведения о зарегистрированных правах отсутствуют
32	44:15:000000:2 Костромская область, р-н Островский, пересекает Островский район с севера на юг	275	для полосы отвода железной дороги	государственная собственность, Российская Федерация, собственность №44-01.15-66.2003-954 от 20.11.2003 Аренда №44-01.15-43.2004-2938 от 27.12.2004 с 01.01.2005 на срок 49 лет Открытое акционерное общество «Российские железные дороги», ИНН 7708503727
33	единое землепользование 44:15:000000:257(обособленные участки единого землепользования 44:15:092603:1,44:15:092603:2) Костромская область, Островский район, в районе д. Бабаново, д. Новосёлки, д. Сокерино, д. Задняя, ур. Починок, Ю-В п. Островское вдоль а/д Островское-Заволжск	6010	Для сельскохозяйственного производства	частная собственность, Общество с ограниченной ответственностью «Актив», ИНН 4400014830, собственность №44:15:000000:257-44/012/2023-2 от 08.06.2023
34	44:21:104601	217	земли	-

35	44:21:104701	779	сельскохозяйственн ого назначения земли	-
36	44:21:104701	125	сельскохозяйственн ого назначения земли водного фонда	-
37	44:21:104702	1674	земли сельскохозяйственн ого назначения	-
38	44:21:105001	31	земли населенных пунктов	-
39	44:21:105001	100	земли сельскохозяйственн ого назначения	-
40	44:21:104005	989	земли сельскохозяйственн ого назначения	-
41	44:21:104703	9242	земли сельскохозяйственн ого назначения	-
42	44:21:104703	446	земли водного фонда	-
43	44:21:104703	18	земли населенных пунктов	-
44	44:15:093001	1916	земли сельскохозяйственн ого назначения	-
45	44:15:093001	29	Земли водного фонда	-
46	44:15:092901	2954	земли сельскохозяйственн ого назначения	-
47	44:15:092603	225	земли сельскохозяйственн ого назначения	-

48	44:15:092101	1242	земли населенных пунктов	-
	Всего:	255920		

*В случае исключения из ЕГРН сведений о земельном участке, сведения о котором носят временный характер, образование земельного участка (части земельного участка) или публичного сервитута может быть предусмотрено из земельного участка или земель, в результате преобразования которых был образован такой объект недвижимости.

**Публичный сервитут в целях строительства и эксплуатации линейного
объекта системы газоснабжения: "Межпоселковый газопровод д.Болотово
Судиславского района - д.Гуляевка Островского округа - п.Островское
Островского округа"**

(наименование объекта, местоположение границ которого описано (далее - объект))

Раздел 1

Сведения об объекте		
№ п/п	Характеристики объекта	Описание характеристик
1	2	3
1	Местоположение объекта	Костромская область
2	Площадь объекта +/- величина погрешности определения площади (Р+/- Дельта Р)	255920 кв.м ± 177.06 кв.м
3	Иные характеристики объекта	<p>Публичный сервитут устанавливается для использования земель и земельных участков в целях строительства и эксплуатации линейного объекта системы газоснабжения: "Межпоселковый газопровод д.Болотово Судиславского района - д.Гуляевка Островского округа - п.Островское Островского округа"</p> <p>Срок действия публичного сервитута устанавливается на 49 лет.</p> <p>Публичный сервитут установлен в пользу ООО "Газпром газификация" ОГРН 1217800107744, ИНН 7813655197, юридический адрес и фактический адрес: 194044, г. Санкт-Петербург, вн. тер. г. муниципальный округ Сампсониевское, пр-кт Большой Сампсониевский, д. 60, литера А, адрес электронной почты: info@eoggazprom.ru</p>

Раздел 2

Сведения о местоположении границ объекта

1. Система координат МСК-44, зона 1

2. Сведения о характерных точках границ объекта

Обозначение характерных точек границ	Координаты, м		Метод определения координат характерной точки	Средняя квадратическая погрешность положения характерной точки (M_t), м	Описание обозначения точки на местности (при наличии)
	X	Y			
1	2	3	4	5	6
1	301586.42	1255356.17	Аналитический метод	0.10	—
2	301589.35	1255360.22	Аналитический метод	0.10	—
3	301447.77	1255462.80	Аналитический метод	0.10	—
4	301446.20	1255464.04	Аналитический метод	0.10	—
5	301354.15	1255543.78	Аналитический метод	0.10	—
6	301350.45	1255547.86	Аналитический метод	0.10	—
7	301347.83	1255552.70	Аналитический метод	0.10	—
8	301346.43	1255558.02	Аналитический метод	0.10	—
9	301346.33	1255563.53	Аналитический метод	0.10	—
10	301348.43	1255583.80	Аналитический метод	0.10	—
11	301349.42	1255583.70	Аналитический метод	0.10	—
12	301350.99	1255598.81	Аналитический метод	0.10	—
13	301350.78	1255606.12	Аналитический метод	0.10	—
14	301348.69	1255613.12	Аналитический метод	0.10	—
15	301344.86	1255619.35	Аналитический метод	0.10	—
16	301339.55	1255624.37	Аналитический метод	0.10	—
17	300988.33	1255878.62	Аналитический метод	0.10	—
18	300985.53	1255881.03	Аналитический метод	0.10	—
19	300983.18	1255883.87	Аналитический метод	0.10	—
20	300981.33	1255887.06	Аналитический метод	0.10	—
21	300980.04	1255890.52	Аналитический метод	0.10	—
22	300439.05	1257828.22	Аналитический метод	0.10	—
23	300393.75	1257990.50	Аналитический метод	0.10	—
24	300290.21	1258361.36	Аналитический метод	0.10	—
25	300257.93	1258476.97	Аналитический метод	0.10	—
26	300230.11	1258576.62	Аналитический метод	0.10	—
27	300229.99	1258577.05	Аналитический метод	0.10	—
28	300229.86	1258577.48	Аналитический метод	0.10	—
29	300229.74	1258577.91	Аналитический метод	0.10	—
30	300229.61	1258578.34	Аналитический метод	0.10	—
31	299847.05	1259861.68	Аналитический метод	0.10	—
32	299846.43	1259863.53	Аналитический метод	0.10	—
33	299845.68	1259865.33	Аналитический метод	0.10	—
34	299844.80	1259867.08	Аналитический метод	0.10	—
35	299843.81	1259868.76	Аналитический метод	0.10	—
36	299727.28	1260050.98	Аналитический метод	0.10	—
37	299710.24	1260077.62	Аналитический метод	0.10	—
38	299709.74	1260077.09	Аналитический метод	0.10	—
39	299709.49	1260076.93	Аналитический метод	0.10	—
40	299697.04	1260096.40	Аналитический метод	0.10	—
41	299697.88	1260096.94	Аналитический метод	0.10	—
42	299691.36	1260107.14	Аналитический метод	0.10	—
43	299690.50	1260106.63	Аналитический метод	0.10	—
44	299671.36	1260136.55	Аналитический метод	0.10	—
45	299672.21	1260137.09	Аналитический метод	0.10	—
46	299658.03	1260159.26	Аналитический метод	0.10	—
47	299657.18	1260158.74	Аналитический метод	0.10	—
48	299651.01	1260168.38	Аналитический метод	0.10	—
49	299648.32	1260172.59	Аналитический метод	0.10	—
50	299649.16	1260173.12	Аналитический метод	0.10	—
51	299510.86	1260389.39	Аналитический метод	0.10	—

52	299508.45	1260392.62	Аналитический метод	0.10	–
53	299505.60	1260395.47	Аналитический метод	0.10	–
54	299502.38	1260397.88	Аналитический метод	0.10	–
55	299498.84	1260399.80	Аналитический метод	0.10	–
56	299487.35	1260405.02	Аналитический метод	0.10	–
57	299383.53	1260452.11	Аналитический метод	0.10	–
58	299378.79	1260454.26	Аналитический метод	0.10	–
59	299373.27	1260457.85	Аналитический метод	0.10	–
60	299369.05	1260462.92	Аналитический метод	0.10	–
61	299366.53	1260469.01	Аналитический метод	0.10	–
62	299365.92	1260475.57	Аналитический метод	0.10	–
63	299368.01	1260511.82	Аналитический метод	0.10	–
64	299367.01	1260511.88	Аналитический метод	0.10	–
65	299367.19	1260514.88	Аналитический метод	0.10	–
66	299369.32	1260551.73	Аналитический метод	0.10	–
67	299371.13	1260583.09	Аналитический метод	0.10	–
68	299371.27	1260584.59	Аналитический метод	0.10	–
69	299371.50	1260586.08	Аналитический метод	0.10	–
70	299371.83	1260587.55	Аналитический метод	0.10	–
71	299372.26	1260588.99	Аналитический метод	0.10	–
72	299469.54	1260882.99	Аналитический метод	0.10	–
73	299470.65	1260887.79	Аналитический метод	0.10	–
74	299470.88	1260892.71	Аналитический метод	0.10	–
75	299470.20	1260897.60	Аналитический метод	0.10	–
76	299468.65	1260902.28	Аналитический метод	0.10	–
77	299453.93	1260935.97	Аналитический метод	0.10	–
78	299454.85	1260936.37	Аналитический метод	0.10	–
79	299446.59	1260955.26	Аналитический метод	0.10	–
80	299445.67	1260954.86	Аналитический метод	0.10	–
81	299433.09	1260983.67	Аналитический метод	0.10	–
82	299433.89	1260984.33	Аналитический метод	0.10	–
83	299408.96	1261041.39	Аналитический метод	0.10	–
84	299408.05	1261040.98	Аналитический метод	0.10	–
85	299306.14	1261274.26	Аналитический метод	0.10	–
86	299307.05	1261274.66	Аналитический метод	0.10	–
87	299296.64	1261298.50	Аналитический метод	0.10	–
88	299295.72	1261298.10	Аналитический метод	0.10	–
89	299258.65	1261382.96	Аналитический метод	0.10	–
90	299256.07	1261387.58	Аналитический метод	0.10	–
91	299252.63	1261391.60	Аналитический метод	0.10	–
92	299248.48	1261394.88	Аналитический метод	0.10	–
93	299243.76	1261397.29	Аналитический метод	0.10	–
94	299186.03	1261419.91	Аналитический метод	0.10	–
95	299180.70	1261422.87	Аналитический метод	0.10	–
96	299176.33	1261427.13	Аналитический метод	0.10	–
97	299173.23	1261432.39	Аналитический метод	0.10	–
98	299171.63	1261438.28	Аналитический метод	0.10	–
99	299158.63	1261535.67	Аналитический метод	0.10	–
100	299159.58	1261535.80	Аналитический метод	0.10	–
101	299134.36	1261724.81	Аналитический метод	0.10	–
102	299133.36	1261725.13	Аналитический метод	0.10	–
103	299132.54	1261731.26	Аналитический метод	0.10	–
104	299229.49	1261744.20	Аналитический метод	0.10	–
105	299229.62	1261743.21	Аналитический метод	0.10	–
106	299266.82	1261748.17	Аналитический метод	0.10	–
107	299267.66	1261748.28	Аналитический метод	0.10	–
108	299268.50	1261748.38	Аналитический метод	0.10	–
109	299269.34	1261748.47	Аналитический метод	0.10	–
110	299270.18	1261748.56	Аналитический метод	0.10	–
111	299415.77	1261762.83	Аналитический метод	0.10	–
112	299418.00	1261763.08	Аналитический метод	0.10	–
113	299420.23	1261763.37	Аналитический метод	0.10	–
114	299422.45	1261763.71	Аналитический метод	0.10	–
115	299424.67	1261764.10	Аналитический метод	0.10	–
116	299609.90	1261798.76	Аналитический метод	0.10	–
117	299612.82	1261799.26	Аналитический метод	0.10	–
118	299615.76	1261799.67	Аналитический метод	0.10	–

119	299618.70	1261799.99	Аналитический метод	0.10	–
120	299621.66	1261800.23	Аналитический метод	0.10	–
121	299750.11	1261808.31	Аналитический метод	0.10	–
122	299751.45	1261808.40	Аналитический метод	0.10	–
123	299752.79	1261808.51	Аналитический метод	0.10	–
124	299754.14	1261808.64	Аналитический метод	0.10	–
125	299755.48	1261808.78	Аналитический метод	0.10	–
126	299903.98	1261825.96	Аналитический метод	0.10	–
127	299906.93	1261826.26	Аналитический метод	0.10	–
128	299909.88	1261826.47	Аналитический метод	0.10	–
129	299912.84	1261826.58	Аналитический метод	0.10	–
130	299915.80	1261826.61	Аналитический метод	0.10	–
131	299954.26	1261826.34	Аналитический метод	0.10	–
132	299956.51	1261826.35	Аналитический метод	0.10	–
133	299958.75	1261826.40	Аналитический метод	0.10	–
134	299961.00	1261826.51	Аналитический метод	0.10	–
135	299963.24	1261826.67	Аналитический метод	0.10	–
136	300024.58	1261831.60	Аналитический метод	0.10	–
137	300027.54	1261831.79	Аналитический метод	0.10	–
138	300030.50	1261831.89	Аналитический метод	0.10	–
139	300033.46	1261831.91	Аналитический метод	0.10	–
140	300036.42	1261831.83	Аналитический метод	0.10	–
141	300102.80	1261829.04	Аналитический метод	0.10	–
142	300104.91	1261828.93	Аналитический метод	0.10	–
143	300107.02	1261828.77	Аналитический метод	0.10	–
144	300109.13	1261828.57	Аналитический метод	0.10	–
145	300111.23	1261828.32	Аналитический метод	0.10	–
146	300152.65	1261822.94	Аналитический метод	0.10	–
147	300156.15	1261822.76	Аналитический метод	0.10	–
148	300159.65	1261823.11	Аналитический метод	0.10	–
149	300163.04	1261823.98	Аналитический метод	0.10	–
150	300166.27	1261825.37	Аналитический метод	0.10	–
151	300184.32	1261834.80	Аналитический метод	0.10	–
152	300186.35	1261835.70	Аналитический метод	0.10	–
153	300188.48	1261836.33	Аналитический метод	0.10	–
154	300190.68	1261836.67	Аналитический метод	0.10	–
155	300192.90	1261836.72	Аналитический метод	0.10	–
156	300394.41	1261828.27	Аналитический метод	0.10	–
157	300398.91	1261828.18	Аналитический метод	0.10	–
158	300403.40	1261828.29	Аналитический метод	0.10	–
159	300407.88	1261828.59	Аналитический метод	0.10	–
160	300412.35	1261829.09	Аналитический метод	0.10	–
161	300540.46	1261846.18	Аналитический метод	0.10	–
162	300545.09	1261846.68	Аналитический метод	0.10	–
163	300549.73	1261846.97	Аналитический метод	0.10	–
164	300554.39	1261847.02	Аналитический метод	0.10	–
165	300559.04	1261846.86	Аналитический метод	0.10	–
166	300767.02	1261834.50	Аналитический метод	0.10	–
167	300772.39	1261833.50	Аналитический метод	0.10	–
168	300777.34	1261831.22	Аналитический метод	0.10	–
169	300781.58	1261827.78	Аналитический метод	0.10	–
170	300784.84	1261823.41	Аналитический метод	0.10	–
171	300817.26	1261766.34	Аналитический метод	0.10	–
172	300823.00	1261759.25	Аналитический метод	0.10	–
173	300830.71	1261754.38	Аналитический метод	0.10	–
174	300839.58	1261752.24	Аналитический метод	0.10	–
175	300856.98	1261755.24	Аналитический метод	0.10	–
176	301052.46	1261806.16	Аналитический метод	0.10	–
177	301187.95	1261841.44	Аналитический метод	0.10	–
178	301242.24	1261855.62	Аналитический метод	0.10	–
179	301244.83	1261856.41	Аналитический метод	0.10	–
180	301247.38	1261857.25	Аналитический метод	0.10	–
181	301249.92	1261858.17	Аналитический метод	0.10	–
182	301252.17	1261859.01	Аналитический метод	0.10	–
183	301368.87	1261902.88	Аналитический метод	0.10	–
184	301370.45	1261903.53	Аналитический метод	0.10	–
185	301371.99	1261904.27	Аналитический метод	0.10	–

186	301373.48	1261905.11	Аналитический метод	0.10	–
187	301374.92	1261906.04	Аналитический метод	0.10	–
188	301389.08	1261915.81	Аналитический метод	0.10	–
189	301431.86	1261853.79	Аналитический метод	0.10	–
190	301432.07	1261853.48	Аналитический метод	0.10	–
191	301432.28	1261853.19	Аналитический метод	0.10	–
192	301432.50	1261852.89	Аналитический метод	0.10	–
193	301432.72	1261852.60	Аналитический метод	0.10	–
194	301616.62	1261613.80	Аналитический метод	0.10	–
195	301618.53	1261611.58	Аналитический метод	0.10	–
196	301620.66	1261609.56	Аналитический метод	0.10	–
197	301622.98	1261607.78	Аналитический метод	0.10	–
198	301625.49	1261606.26	Аналитический метод	0.10	–
199	301754.93	1261536.27	Аналитический метод	0.10	–
200	301756.97	1261535.01	Аналитический метод	0.10	–
201	301758.87	1261533.54	Аналитический метод	0.10	–
202	301760.59	1261531.88	Аналитический метод	0.10	–
203	301762.12	1261530.03	Аналитический метод	0.10	–
204	301804.17	1261473.41	Аналитический метод	0.10	–
205	301804.41	1261473.10	Аналитический метод	0.10	–
206	301804.65	1261472.79	Аналитический метод	0.10	–
207	301804.90	1261472.49	Аналитический метод	0.10	–
208	301805.15	1261472.19	Аналитический метод	0.10	–
209	301805.60	1261473.20	Аналитический метод	0.10	–
210	301809.97	1261469.14	Аналитический метод	0.10	–
211	301815.27	1261466.39	Аналитический метод	0.10	–
212	301821.11	1261465.17	Аналитический метод	0.10	–
213	301827.06	1261465.57	Аналитический метод	0.10	–
214	301835.79	1261467.36	Аналитический метод	0.10	–
215	301839.29	1261468.39	Аналитический метод	0.10	–
216	301842.56	1261469.98	Аналитический метод	0.10	–
217	301845.54	1261472.08	Аналитический метод	0.10	–
218	301848.12	1261474.65	Аналитический метод	0.10	–
219	302045.67	1261706.77	Аналитический метод	0.10	–
220	302058.70	1261722.08	Аналитический метод	0.10	–
221	302059.46	1261721.43	Аналитический метод	0.10	–
222	302120.17	1261792.76	Аналитический метод	0.10	–
223	302121.80	1261794.92	Аналитический метод	0.10	–
224	302123.17	1261797.26	Аналитический метод	0.10	–
225	302124.25	1261799.74	Аналитический метод	0.10	–
226	302125.03	1261802.34	Аналитический метод	0.10	–
227	302126.02	1261806.48	Аналитический метод	0.10	–
228	302126.98	1261809.36	Аналитический метод	0.10	–
229	302128.44	1261812.02	Аналитический метод	0.10	–
230	302130.36	1261814.38	Аналитический метод	0.10	–
231	302132.66	1261816.37	Аналитический метод	0.10	–
232	302141.44	1261822.65	Аналитический метод	0.10	–
233	302140.90	1261823.50	Аналитический метод	0.10	–
234	302147.74	1261828.39	Аналитический метод	0.10	–
235	302193.46	1261861.13	Аналитический метод	0.10	–
236	302194.05	1261860.31	Аналитический метод	0.10	–
237	302215.74	1261875.85	Аналитический метод	0.10	–
238	302218.24	1261877.90	Аналитический метод	0.10	–
239	302220.48	1261880.23	Аналитический метод	0.10	–
240	302222.44	1261882.80	Аналитический метод	0.10	–
241	302224.09	1261885.58	Аналитический метод	0.10	–
242	302252.51	1261940.39	Аналитический метод	0.10	–
243	302254.22	1261943.17	Аналитический метод	0.10	–
244	302256.32	1261945.66	Аналитический метод	0.10	–
245	302258.77	1261947.81	Аналитический метод	0.10	–
246	302261.51	1261949.58	Аналитический метод	0.10	–
247	302304.79	1261973.18	Аналитический метод	0.10	–
248	302304.40	1261973.91	Аналитический метод	0.10	–
249	302305.84	1261974.89	Аналитический метод	0.10	–
250	302340.90	1261994.01	Аналитический метод	0.10	–
251	302341.67	1261993.29	Аналитический метод	0.10	–
252	302447.01	1262050.72	Аналитический метод	0.10	–

253	302449.10	1262051.98	Аналитический метод	0.10	–
254	302451.07	1262053.42	Аналитический метод	0.10	–
255	302452.91	1262055.02	Аналитический метод	0.10	–
256	302454.61	1262056.78	Аналитический метод	0.10	–
257	302547.60	1262162.26	Аналитический метод	0.10	–
258	302550.75	1262166.61	Аналитический метод	0.10	–
259	302553.01	1262171.48	Аналитический метод	0.10	–
260	302554.30	1262176.69	Аналитический метод	0.10	–
261	302554.57	1262182.05	Аналитический метод	0.10	–
262	302546.53	1262359.15	Аналитический метод	0.10	–
263	302545.89	1262363.99	Аналитический метод	0.10	–
264	302544.41	1262368.64	Аналитический метод	0.10	–
265	302542.15	1262372.96	Аналитический метод	0.10	–
266	302539.17	1262376.83	Аналитический метод	0.10	–
267	302215.86	1262728.43	Аналитический метод	0.10	–
268	302214.01	1262730.40	Аналитический метод	0.10	–
269	302212.11	1262732.31	Аналитический метод	0.10	–
270	302210.16	1262734.17	Аналитический метод	0.10	–
271	302208.16	1262735.98	Аналитический метод	0.10	–
272	302113.93	1262819.06	Аналитический метод	0.10	–
273	302113.25	1262819.65	Аналитический метод	0.10	–
274	302112.57	1262820.23	Аналитический метод	0.10	–
275	302111.88	1262820.81	Аналитический метод	0.10	–
276	302111.19	1262821.39	Аналитический метод	0.10	–
277	301956.33	1262948.59	Аналитический метод	0.10	–
278	301950.89	1262955.23	Аналитический метод	0.10	–
279	301948.40	1262963.44	Аналитический метод	0.10	–
280	301949.25	1262971.98	Аналитический метод	0.10	–
281	301953.30	1262979.55	Аналитический метод	0.10	–
282	302040.04	1263085.15	Аналитический метод	0.10	–
283	302044.01	1263092.25	Аналитический метод	0.10	–
284	302045.26	1263100.29	Аналитический метод	0.10	–
285	302043.63	1263108.26	Аналитический метод	0.10	–
286	302039.33	1263115.17	Аналитический метод	0.10	–
287	301397.18	1263825.87	Аналитический метод	0.10	–
288	301396.44	1263825.20	Аналитический метод	0.10	–
289	301371.78	1263852.48	Аналитический метод	0.10	–
290	301372.52	1263853.16	Аналитический метод	0.10	–
291	300606.78	1264700.64	Аналитический метод	0.10	–
292	300605.75	1264701.90	Аналитический метод	0.10	–
293	300604.84	1264703.25	Аналитический метод	0.10	–
294	300604.07	1264704.69	Аналитический метод	0.10	–
295	300603.43	1264706.19	Аналитический метод	0.10	–
296	300599.83	1264716.04	Аналитический метод	0.10	–
297	300612.65	1264720.73	Аналитический метод	0.10	–
298	300614.57	1264721.51	Аналитический метод	0.10	–
299	300616.43	1264722.44	Аналитический метод	0.10	–
300	300618.22	1264723.50	Аналитический метод	0.10	–
301	300619.92	1264724.69	Аналитический метод	0.10	–
302	300651.53	1264748.60	Аналитический метод	0.10	–
303	300647.91	1264753.39	Аналитический метод	0.10	–
304	300616.30	1264729.47	Аналитический метод	0.10	–
305	300614.96	1264728.54	Аналитический метод	0.10	–
306	300613.56	1264727.71	Аналитический метод	0.10	–
307	300612.10	1264726.98	Аналитический метод	0.10	–
308	300610.59	1264726.36	Аналитический метод	0.10	–
309	300597.77	1264721.67	Аналитический метод	0.10	–
310	300594.14	1264731.58	Аналитический метод	0.10	–
311	300593.21	1264731.22	Аналитический метод	0.10	–
312	300588.96	1264742.84	Аналитический метод	0.10	–
313	300589.90	1264743.19	Аналитический метод	0.10	–
314	300588.91	1264745.89	Аналитический метод	0.10	–
315	300584.24	1264753.56	Аналитический метод	0.10	–
316	300576.99	1264758.85	Аналитический метод	0.10	–
317	300568.27	1264760.97	Аналитический метод	0.10	–
318	300559.40	1264759.59	Аналитический метод	0.10	–
319	300445.11	1264717.76	Аналитический метод	0.10	–

320	300437.78	1264716.42	Аналитический метод	0.10	–
321	300430.42	1264717.61	Аналитический метод	0.10	–
322	300423.88	1264721.18	Аналитический метод	0.10	–
323	300418.91	1264726.73	Аналитический метод	0.10	–
324	300389.72	1264773.28	Аналитический метод	0.10	–
325	300388.18	1264775.81	Аналитический метод	0.10	–
326	300386.72	1264778.39	Аналитический метод	0.10	–
327	300385.35	1264781.01	Аналитический метод	0.10	–
328	300384.05	1264783.67	Аналитический метод	0.10	–
329	300204.49	1265167.01	Аналитический метод	0.10	–
330	300204.10	1265167.82	Аналитический метод	0.10	–
331	300203.71	1265168.63	Аналитический метод	0.10	–
332	300203.31	1265169.43	Аналитический метод	0.10	–
333	300202.91	1265170.24	Аналитический метод	0.10	–
334	300093.82	1265383.41	Аналитический метод	0.10	–
335	300091.94	1265386.56	Аналитический метод	0.10	–
336	300089.67	1265389.43	Аналитический метод	0.10	–
337	300087.04	1265391.98	Аналитический метод	0.10	–
338	300084.10	1265394.17	Аналитический метод	0.10	–
339	300071.88	1265402.07	Аналитический метод	0.10	–
340	300070.10	1265403.40	Аналитический метод	0.10	–
341	300068.51	1265404.95	Аналитический метод	0.10	–
342	300067.13	1265406.69	Аналитический метод	0.10	–
343	300065.99	1265408.60	Аналитический метод	0.10	–
344	300038.95	1265461.44	Аналитический метод	0.10	–
345	300036.51	1265465.23	Аналитический метод	0.10	–
346	300033.38	1265468.47	Аналитический метод	0.10	–
347	300029.68	1265471.05	Аналитический метод	0.10	–
348	300025.54	1265472.85	Аналитический метод	0.10	–
349	299922.28	1265506.20	Аналитический метод	0.10	–
350	299918.33	1265507.92	Аналитический метод	0.10	–
351	299914.79	1265510.38	Аналитический метод	0.10	–
352	299911.79	1265513.48	Аналитический метод	0.10	–
353	299909.46	1265517.11	Аналитический метод	0.10	–
354	299890.61	1265553.96	Аналитический метод	0.10	–
355	299889.99	1265555.26	Аналитический метод	0.10	–
356	299889.46	1265556.60	Аналитический метод	0.10	–
357	299889.03	1265557.97	Аналитический метод	0.10	–
358	299888.68	1265559.37	Аналитический метод	0.10	–
359	299872.20	1265636.24	Аналитический метод	0.10	–
360	299871.92	1265637.43	Аналитический метод	0.10	–
361	299871.58	1265638.61	Аналитический метод	0.10	–
362	299871.20	1265639.77	Аналитический метод	0.10	–
363	299870.77	1265640.91	Аналитический метод	0.10	–
364	299816.73	1265773.98	Аналитический метод	0.10	–
365	299815.57	1265778.64	Аналитический метод	0.10	–
366	299815.76	1265783.44	Аналитический метод	0.10	–
367	299817.29	1265788.00	Аналитический метод	0.10	–
368	299820.03	1265791.94	Аналитический метод	0.10	–
369	299828.41	1265800.96	Аналитический метод	0.10	–
370	299827.68	1265801.63	Аналитический метод	0.10	–
371	299844.88	1265820.15	Аналитический метод	0.10	–
372	299845.60	1265819.45	Аналитический метод	0.10	–
373	299849.48	1265823.64	Аналитический метод	0.10	–
374	299853.41	1265829.43	Аналитический метод	0.10	–
375	299855.42	1265836.13	Аналитический метод	0.10	–
376	299855.31	1265843.13	Аналитический метод	0.10	–
377	299853.11	1265849.77	Аналитический метод	0.10	–
378	299715.85	1266118.01	Аналитический метод	0.10	–
379	299714.96	1266117.56	Аналитический метод	0.10	–
380	299711.35	1266124.62	Аналитический метод	0.10	–
381	299712.24	1266125.07	Аналитический метод	0.10	–
382	299685.03	1266178.24	Аналитический метод	0.10	–
383	299697.69	1266184.72	Аналитический метод	0.10	–
384	299701.63	1266187.17	Аналитический метод	0.10	–
385	299705.11	1266190.23	Аналитический метод	0.10	–
386	299708.04	1266193.82	Аналитический метод	0.10	–

387	299710.34	1266197.86	Аналитический метод	0.10	–
388	299786.84	1266362.66	Аналитический метод	0.10	–
389	299822.17	1266438.76	Аналитический метод	0.10	–
390	299821.26	1266439.18	Аналитический метод	0.10	–
391	299837.53	1266474.23	Аналитический метод	0.10	–
392	299838.44	1266473.81	Аналитический метод	0.10	–
393	299860.57	1266521.51	Аналитический метод	0.10	–
394	299881.21	1266565.96	Аналитический метод	0.10	–
395	299880.30	1266566.38	Аналитический метод	0.10	–
396	299906.81	1266623.49	Аналитический метод	0.10	–
397	299907.72	1266623.07	Аналитический метод	0.10	–
398	299910.88	1266629.88	Аналитический метод	0.10	–
399	299912.35	1266634.06	Аналитический метод	0.10	–
400	299912.99	1266638.46	Аналитический метод	0.10	–
401	299912.78	1266642.89	Аналитический метод	0.10	–
402	299911.71	1266647.20	Аналитический метод	0.10	–
403	298761.46	1269913.64	Аналитический метод	0.10	–
404	298758.12	1269920.21	Аналитический метод	0.10	–
405	298753.18	1269925.68	Аналитический метод	0.10	–
406	298746.98	1269929.67	Аналитический метод	0.10	–
407	298739.96	1269931.91	Аналитический метод	0.10	–
408	298738.66	1269932.11	Аналитический метод	0.10	–
409	298737.23	1269932.26	Аналитический метод	0.10	–
410	298735.83	1269932.33	Аналитический метод	0.10	–
411	298703.52	1269933.24	Аналитический метод	0.10	–
412	298701.21	1269933.42	Аналитический метод	0.10	–
413	298699.41	1269933.74	Аналитический метод	0.10	–
414	298697.55	1269934.24	Аналитический метод	0.10	–
415	298695.60	1269934.95	Аналитический метод	0.10	–
416	298693.97	1269935.72	Аналитический метод	0.10	–
417	298692.41	1269936.62	Аналитический метод	0.10	–
418	298690.92	1269937.64	Аналитический метод	0.10	–
419	298689.53	1269938.78	Аналитический метод	0.10	–
420	298630.77	1269990.95	Аналитический метод	0.10	–
421	298629.06	1269992.64	Аналитический метод	0.10	–
422	298627.55	1269994.50	Аналитический метод	0.10	–
423	298626.25	1269996.52	Аналитический метод	0.10	–
424	298625.18	1269998.66	Аналитический метод	0.10	–
425	298605.88	1270043.27	Аналитический метод	0.10	–
426	298604.93	1270042.94	Аналитический метод	0.10	–
427	298549.29	1270171.54	Аналитический метод	0.10	–
428	298548.92	1270172.42	Аналитический метод	0.10	–
429	298548.60	1270173.32	Аналитический метод	0.10	–
430	298548.32	1270174.23	Аналитический метод	0.10	–
431	298548.07	1270175.15	Аналитический метод	0.10	–
432	298506.87	1270341.62	Аналитический метод	0.10	–
433	298506.22	1270348.08	Аналитический метод	0.10	–
434	298507.40	1270354.48	Аналитический метод	0.10	–
435	298510.33	1270360.28	Аналитический метод	0.10	–
436	298514.76	1270365.04	Аналитический метод	0.10	–
437	298533.71	1270380.33	Аналитический метод	0.10	–
438	298534.34	1270379.55	Аналитический метод	0.10	–
439	298574.86	1270412.25	Аналитический метод	0.10	–
440	298580.60	1270418.55	Аналитический метод	0.10	–
441	298584.18	1270426.28	Аналитический метод	0.10	–
442	298585.27	1270434.73	Аналитический метод	0.10	–
443	298583.77	1270443.11	Аналитический метод	0.10	–
444	298503.03	1270678.93	Аналитический метод	0.10	–
445	298447.91	1270839.94	Аналитический метод	0.10	–
446	298371.38	1271063.46	Аналитический метод	0.10	–
447	297870.06	1272448.42	Аналитический метод	0.10	–
448	297622.83	1273170.55	Аналитический метод	0.10	–
449	297621.92	1273173.09	Аналитический метод	0.10	–
450	297620.95	1273175.60	Аналитический метод	0.10	–
451	297619.91	1273178.09	Аналитический метод	0.10	–
452	297618.81	1273180.55	Аналитический метод	0.10	–
453	297330.25	1273802.21	Аналитический метод	0.10	–

454	297326.33	1273808.38	Аналитический метод	0.10	—
455	297320.95	1273813.33	Аналитический метод	0.10	—
456	297314.48	1273816.72	Аналитический метод	0.10	—
457	297307.34	1273818.31	Аналитический метод	0.10	—
458	297263.14	1273822.26	Аналитический метод	0.10	—
459	297260.30	1273822.70	Аналитический метод	0.10	—
460	297257.54	1273823.51	Аналитический метод	0.10	—
461	297254.90	1273824.67	Аналитический метод	0.10	—
462	297252.45	1273826.17	Аналитический метод	0.10	—
463	297248.28	1273829.10	Аналитический метод	0.10	—
464	297157.56	1273892.86	Аналитический метод	0.10	—
465	297147.06	1273900.24	Аналитический метод	0.10	—
466	297145.03	1273901.85	Аналитический метод	0.10	—
467	297143.21	1273903.69	Аналитический метод	0.10	—
468	297141.62	1273905.74	Аналитический метод	0.10	—
469	297140.28	1273907.95	Аналитический метод	0.10	—
470	297139.93	1273908.66	Аналитический метод	0.10	—
471	297139.56	1273909.46	Аналитический метод	0.10	—
472	297139.19	1273910.37	Аналитический метод	0.10	—
473	297137.22	1273915.54	Аналитический метод	0.10	—
474	297136.09	1273915.68	Аналитический метод	0.10	—
475	297064.07	1274104.31	Аналитический метод	0.10	—
476	297065.00	1274104.66	Аналитический метод	0.10	—
477	297013.72	1274238.97	Аналитический метод	0.10	—
478	297012.96	1274240.77	Аналитический метод	0.10	—
479	297012.07	1274242.51	Аналитический метод	0.10	—
480	297011.07	1274244.19	Аналитический метод	0.10	—
481	297009.95	1274245.79	Аналитический метод	0.10	—
482	296997.53	1274262.33	Аналитический метод	0.10	—
483	296970.92	1274297.77	Аналитический метод	0.10	—
484	296970.06	1274297.26	Аналитический метод	0.10	—
485	296959.04	1274311.93	Аналитический метод	0.10	—
486	296960.15	1274312.12	Аналитический метод	0.10	—
487	296910.47	1274378.29	Аналитический метод	0.10	—
488	296874.21	1274426.59	Аналитический метод	0.10	—
489	296872.27	1274429.67	Аналитический метод	0.10	—
490	296870.87	1274433.03	Аналитический метод	0.10	—
491	296870.04	1274436.58	Аналитический метод	0.10	—
492	296869.80	1274440.22	Аналитический метод	0.10	—
493	296870.20	1274460.68	Аналитический метод	0.10	—
494	296872.31	1274570.66	Аналитический метод	0.10	—
495	296872.95	1274604.00	Аналитический метод	0.10	—
496	296872.83	1274607.18	Аналитический метод	0.10	—
497	296872.36	1274610.32	Аналитический метод	0.10	—
498	296871.53	1274613.38	Аналитический метод	0.10	—
499	296870.35	1274616.33	Аналитический метод	0.10	—
500	296640.88	1275110.70	Аналитический метод	0.10	—
501	296639.02	1275117.13	Аналитический метод	0.10	—
502	296639.18	1275123.82	Аналитический метод	0.10	—
503	296641.34	1275130.16	Аналитический метод	0.10	—
504	296645.31	1275135.55	Аналитический метод	0.10	—
505	296692.54	1275182.61	Аналитический метод	0.10	—
506	296697.56	1275189.42	Аналитический метод	0.10	—
507	296700.32	1275197.42	Аналитический метод	0.10	—
508	296700.56	1275205.87	Аналитический метод	0.10	—
509	296698.27	1275214.01	Аналитический метод	0.10	—
510	296452.88	1275755.00	Аналитический метод	0.10	—
511	296451.98	1275754.56	Аналитический метод	0.10	—
512	296429.81	1275803.43	Аналитический метод	0.10	—
513	296413.85	1275838.62	Аналитический метод	0.10	—
514	296414.76	1275839.04	Аналитический метод	0.10	—
515	296360.50	1275958.66	Аналитический метод	0.10	—
516	296325.62	1276035.55	Аналитический метод	0.10	—
517	296324.70	1276035.15	Аналитический метод	0.10	—
518	296289.88	1276111.93	Аналитический метод	0.10	—
519	296288.91	1276114.45	Аналитический метод	0.10	—
520	296288.24	1276117.08	Аналитический метод	0.10	—

521	296287.88	1276119.76	Аналитический метод	0.10	–
522	296287.85	1276122.47	Аналитический метод	0.10	–
523	296288.96	1276146.94	Аналитический метод	0.10	–
524	296289.93	1276146.89	Аналитический метод	0.10	–
525	296290.24	1276153.28	Аналитический метод	0.10	–
526	296290.40	1276156.51	Аналитический метод	0.10	–
527	296289.40	1276156.56	Аналитический метод	0.10	–
528	296290.04	1276171.91	Аналитический метод	0.10	–
529	296291.09	1276171.86	Аналитический метод	0.10	–
530	296291.84	1276188.24	Аналитический метод	0.10	–
531	296292.31	1276198.77	Аналитический метод	0.10	–
532	296292.34	1276199.38	Аналитический метод	0.10	–
533	296292.34	1276199.99	Аналитический метод	0.10	–
534	296292.34	1276200.60	Аналитический метод	0.10	–
535	296292.32	1276201.21	Аналитический метод	0.10	–
536	296289.47	1276269.21	Аналитический метод	0.10	–
537	296289.46	1276269.60	Аналитический метод	0.10	–
538	296289.45	1276269.98	Аналитический метод	0.10	–
539	296289.45	1276270.37	Аналитический метод	0.10	–
540	296289.46	1276270.75	Аналитический метод	0.10	–
541	296367.08	1279048.32	Аналитический метод	0.10	–
542	296370.99	1279188.27	Аналитический метод	0.10	–
543	296373.69	1279284.96	Аналитический метод	0.10	–
544	296373.72	1279285.81	Аналитический метод	0.10	–
545	296373.75	1279286.65	Аналитический метод	0.10	–
546	296373.80	1279287.50	Аналитический метод	0.10	–
547	296373.85	1279288.34	Аналитический метод	0.10	–
548	296419.89	1280020.09	Аналитический метод	0.10	–
549	296419.95	1280020.99	Аналитический метод	0.10	–
550	296419.99	1280021.89	Аналитический метод	0.10	–
551	296420.03	1280022.79	Аналитический метод	0.10	–
552	296420.06	1280023.69	Аналитический метод	0.10	–
553	296423.64	1280151.99	Аналитический метод	0.10	–
554	296422.14	1280160.83	Аналитический метод	0.10	–
555	296417.36	1280168.43	Аналитический метод	0.10	–
556	296410.04	1280173.62	Аналитический метод	0.10	–
557	296401.29	1280175.62	Аналитический метод	0.10	–
558	296135.61	1280183.08	Аналитический метод	0.10	–
559	296135.58	1280182.05	Аналитический метод	0.10	–
560	296086.79	1280183.41	Аналитический метод	0.10	–
561	296086.82	1280184.41	Аналитический метод	0.10	–
562	296081.03	1280184.57	Аналитический метод	0.10	–
563	295803.23	1280192.33	Аналитический метод	0.10	–
564	295794.86	1280194.24	Аналитический метод	0.10	–
565	295787.86	1280199.21	Аналитический метод	0.10	–
566	295783.29	1280206.48	Аналитический метод	0.10	–
567	295781.85	1280214.94	Аналитический метод	0.10	–
568	295840.68	1282320.33	Аналитический метод	0.10	–
569	295845.99	1282510.25	Аналитический метод	0.10	–
570	295856.42	1282883.46	Аналитический метод	0.10	–
571	295856.53	1282885.08	Аналитический метод	0.10	–
572	295856.76	1282886.70	Аналитический метод	0.10	–
573	295857.10	1282888.29	Аналитический метод	0.10	–
574	295857.56	1282889.86	Аналитический метод	0.10	–
575	296091.68	1283585.49	Аналитический метод	0.10	–
576	296091.95	1283586.29	Аналитический метод	0.10	–
577	296092.23	1283587.09	Аналитический метод	0.10	–
578	296635.22	1285111.90	Аналитический метод	0.10	–
579	296682.15	1285243.71	Аналитический метод	0.10	–
580	296712.09	1285327.71	Аналитический метод	0.10	–
581	296711.16	1285328.06	Аналитический метод	0.10	–
582	296817.82	1285627.66	Аналитический метод	0.10	–
583	296818.83	1285627.52	Аналитический метод	0.10	–
584	296825.76	1285646.99	Аналитический метод	0.10	–
585	296826.48	1285649.33	Аналитический метод	0.10	–
586	296826.99	1285651.72	Аналитический метод	0.10	–
587	296827.29	1285654.14	Аналитический метод	0.10	–

588	296827.38	1285656.58	Аналитический метод	0.10	—
589	296825.33	1285949.94	Аналитический метод	0.10	—
590	296824.34	1285949.93	Аналитический метод	0.10	—
591	296822.24	1286250.71	Аналитический метод	0.10	—
592	296822.23	1286251.30	Аналитический метод	0.10	—
593	296822.21	1286251.89	Аналитический метод	0.10	—
594	296822.17	1286252.47	Аналитический метод	0.10	—
595	296822.12	1286253.06	Аналитический метод	0.10	—
596	296818.28	1286293.76	Аналитический метод	0.10	—
597	296817.82	1286309.24	Аналитический метод	0.10	—
598	296805.66	1286437.86	Аналитический метод	0.10	—
599	296810.64	1286438.33	Аналитический метод	0.10	—
600	296810.26	1286442.32	Аналитический метод	0.10	—
601	296805.28	1286441.85	Аналитический метод	0.10	—
602	296805.13	1286443.51	Аналитический метод	0.10	—
603	296804.95	1286445.37	Аналитический метод	0.10	—
604	296804.39	1286448.92	Аналитический метод	0.10	—
605	296803.37	1286452.36	Аналитический метод	0.10	—
606	296801.92	1286455.65	Аналитический метод	0.10	—
607	296800.06	1286458.72	Аналитический метод	0.10	—
608	296798.19	1286461.13	Аналитический метод	0.10	—
609	296796.06	1286463.32	Аналитический метод	0.10	—
610	296794.12	1286464.95	Аналитический метод	0.10	—
611	296791.75	1286466.58	Аналитический метод	0.10	—
612	296776.95	1286475.68	Аналитический метод	0.10	—
613	296776.38	1286474.87	Аналитический метод	0.10	—
614	296701.13	1286521.16	Аналитический метод	0.10	—
615	296699.60	1286522.04	Аналитический метод	0.10	—
616	296698.01	1286522.81	Аналитический метод	0.10	—
617	296696.37	1286523.48	Аналитический метод	0.10	—
618	296694.70	1286524.04	Аналитический метод	0.10	—
619	296659.86	1286534.42	Аналитический метод	0.10	—
620	296653.95	1286537.14	Аналитический метод	0.10	—
621	296649.04	1286541.41	Аналитический метод	0.10	—
622	296645.52	1286546.87	Аналитический метод	0.10	—
623	296643.67	1286553.11	Аналитический метод	0.10	—
624	296627.81	1286660.54	Аналитический метод	0.10	—
625	296627.31	1286663.08	Аналитический метод	0.10	—
626	296626.57	1286665.57	Аналитический метод	0.10	—
627	296625.59	1286667.97	Аналитический метод	0.10	—
628	296624.39	1286670.26	Аналитический метод	0.10	—
629	296591.84	1286725.75	Аналитический метод	0.10	—
630	296587.56	1286735.29	Аналитический метод	0.10	—
631	296585.45	1286745.52	Аналитический метод	0.10	—
632	296585.60	1286755.97	Аналитический метод	0.10	—
633	296588.02	1286766.14	Аналитический метод	0.10	—
634	296606.08	1286816.85	Аналитический метод	0.10	—
635	296606.99	1286820.02	Аналитический метод	0.10	—
636	296607.51	1286823.28	Аналитический метод	0.10	—
637	296607.63	1286826.57	Аналитический метод	0.10	—
638	296607.35	1286829.85	Аналитический метод	0.10	—
639	296602.73	1286861.15	Аналитический метод	0.10	—
640	296603.72	1286861.30	Аналитический метод	0.10	—
641	296557.91	1287171.53	Аналитический метод	0.10	—
642	296556.92	1287171.39	Аналитический метод	0.10	—
643	296527.98	1287367.39	Аналитический метод	0.10	—
644	296528.40	1287376.26	Аналитический метод	0.10	—
645	296532.15	1287384.30	Аналитический метод	0.10	—
646	296538.67	1287390.33	Аналитический метод	0.10	—
647	296546.98	1287393.44	Аналитический метод	0.10	—
648	296695.82	1287418.08	Аналитический метод	0.10	—
649	296695.95	1287417.28	Аналитический метод	0.10	—
650	296697.33	1287413.63	Аналитический метод	0.10	—
651	296700.01	1287410.79	Аналитический метод	0.10	—
652	296703.56	1287409.19	Аналитический метод	0.10	—
653	296707.46	1287409.07	Аналитический метод	0.10	—
654	296717.33	1287410.72	Аналитический метод	0.10	—

655	296720.98	1287412.10	Аналитический метод	0.10	–
656	296723.82	1287414.77	Аналитический метод	0.10	–
657	296725.42	1287418.33	Аналитический метод	0.10	–
658	296725.54	1287422.23	Аналитический метод	0.10	–
659	296724.72	1287427.16	Аналитический метод	0.10	–
660	296723.33	1287430.81	Аналитический метод	0.10	–
661	296722.42	1287431.77	Аналитический метод	0.10	–
662	296720.55	1287442.95	Аналитический метод	0.10	–
663	296720.60	1287443.45	Аналитический метод	0.10	–
664	296720.85	1287443.83	Аналитический метод	0.10	–
665	296717.38	1287447.43	Аналитический метод	0.10	–
666	296711.22	1287443.20	Аналитический метод	0.10	–
667	296705.28	1287440.11	Аналитический метод	0.10	–
668	296694.44	1287436.84	Аналитический метод	0.10	–
669	296695.89	1287432.06	Аналитический метод	0.10	–
670	296696.70	1287431.95	Аналитический метод	0.10	–
671	296697.16	1287431.26	Аналитический метод	0.10	–
672	296697.34	1287430.22	Аналитический метод	0.10	–
673	296697.09	1287430.00	Аналитический метод	0.10	–
674	296695.40	1287426.70	Аналитический метод	0.10	–
675	296695.03	1287423.02	Аналитический метод	0.10	–
676	296596.20	1287406.66	Аналитический метод	0.10	–
677	296581.43	1287495.91	Аналитический метод	0.10	–
678	296581.36	1287496.33	Аналитический метод	0.10	–
679	296581.29	1287496.76	Аналитический метод	0.10	–
680	296581.23	1287497.18	Аналитический метод	0.10	–
681	296581.16	1287497.60	Аналитический метод	0.10	–
682	296548.45	1287719.14	Аналитический метод	0.10	–
683	296548.33	1287719.99	Аналитический метод	0.10	–
684	296548.22	1287720.83	Аналитический метод	0.10	–
685	296548.11	1287721.68	Аналитический метод	0.10	–
686	296548.01	1287722.53	Аналитический метод	0.10	–
687	296537.82	1287813.36	Аналитический метод	0.10	–
688	296531.65	1287868.44	Аналитический метод	0.10	–
689	296532.60	1287868.87	Аналитический метод	0.10	–
690	296528.18	1287908.30	Аналитический метод	0.10	–
691	296527.32	1287907.85	Аналитический метод	0.10	–
692	296527.22	1287907.88	Аналитический метод	0.10	–
693	296518.88	1287982.30	Аналитический метод	0.10	–
694	296498.81	1288161.17	Аналитический метод	0.10	–
695	296541.72	1288165.98	Аналитический метод	0.10	–
696	296544.41	1288166.36	Аналитический метод	0.10	–
697	296547.09	1288166.87	Аналитический метод	0.10	–
698	296549.73	1288167.53	Аналитический метод	0.10	–
699	296552.34	1288168.32	Аналитический метод	0.10	–
700	296738.27	1288230.17	Аналитический метод	0.10	–
701	296738.44	1288229.65	Аналитический метод	0.10	–
702	296740.39	1288226.27	Аналитический метод	0.10	–
703	296743.48	1288223.89	Аналитический метод	0.10	–
704	296744.14	1288223.71	Аналитический метод	0.10	–
705	296748.66	1288210.34	Аналитический метод	0.10	–
706	296748.63	1288209.63	Аналитический метод	0.10	–
707	296748.14	1288209.12	Аналитический метод	0.10	–
708	296750.31	1288204.61	Аналитический метод	0.10	–
709	296767.11	1288212.69	Аналитический метод	0.10	–
710	296769.06	1288217.29	Аналитический метод	0.10	–
711	296772.32	1288218.39	Аналитический метод	0.10	–
712	296767.02	1288234.10	Аналитический метод	0.10	–
713	296767.37	1288235.38	Аналитический метод	0.10	–
714	296766.87	1288239.25	Аналитический метод	0.10	–
715	296765.27	1288243.98	Аналитический метод	0.10	–
716	296763.32	1288247.37	Аналитический метод	0.10	–
717	296760.23	1288249.75	Аналитический метод	0.10	–
718	296756.46	1288250.76	Аналитический метод	0.10	–
719	296752.60	1288250.26	Аналитический метод	0.10	–
720	296743.12	1288247.06	Аналитический метод	0.10	–
721	296739.65	1288245.04	Аналитический метод	0.10	–

722	296737.26	1288241.82	Аналитический метод	0.10	–
723	296736.32	1288237.92	Аналитический метод	0.10	–
724	296737.00	1288233.96	Аналитический метод	0.10	–
725	296551.07	1288172.11	Аналитический метод	0.10	–
726	296548.67	1288171.38	Аналитический метод	0.10	–
727	296546.23	1288170.78	Аналитический метод	0.10	–
728	296543.76	1288170.30	Аналитический метод	0.10	–
729	296541.27	1288169.96	Аналитический метод	0.10	–
730	296498.37	1288165.15	Аналитический метод	0.10	–
731	296495.89	1288187.25	Аналитический метод	0.10	–
732	296493.19	1288195.59	Аналитический метод	0.10	–
733	296487.45	1288202.22	Аналитический метод	0.10	–
734	296479.57	1288206.08	Аналитический метод	0.10	–
735	296470.81	1288206.56	Аналитический метод	0.10	–
736	296461.75	1288205.22	Аналитический метод	0.10	–
737	296459.66	1288205.03	Аналитический метод	0.10	–
738	296457.55	1288205.10	Аналитический метод	0.10	–
739	296455.47	1288205.40	Аналитический метод	0.10	–
740	296453.43	1288205.95	Аналитический метод	0.10	–
741	296435.53	1288211.92	Аналитический метод	0.10	–
742	296435.85	1288212.86	Аналитический метод	0.10	–
743	296298.17	1288258.75	Аналитический метод	0.10	–
744	296295.94	1288259.63	Аналитический метод	0.10	–
745	296293.82	1288260.75	Аналитический метод	0.10	–
746	296291.83	1288262.09	Аналитический метод	0.10	–
747	296290.00	1288263.64	Аналитический метод	0.10	–
748	296188.59	1288359.65	Аналитический метод	0.10	–
749	296187.90	1288358.92	Аналитический метод	0.10	–
750	296073.00	1288467.70	Аналитический метод	0.10	–
751	296067.81	1288475.02	Аналитический метод	0.10	–
752	296065.82	1288483.77	Аналитический метод	0.10	–
753	296067.33	1288492.62	Аналитический метод	0.10	–
754	296072.11	1288500.21	Аналитический метод	0.10	–
755	296121.35	1288552.23	Аналитический метод	0.10	–
756	296121.92	1288552.80	Аналитический метод	0.10	–
757	296122.50	1288553.36	Аналитический метод	0.10	–
758	296123.10	1288553.89	Аналитический метод	0.10	–
759	296123.72	1288554.40	Аналитический метод	0.10	–
760	296231.50	1288640.35	Аналитический метод	0.10	–
761	296234.38	1288637.76	Аналитический метод	0.10	–
762	296238.03	1288636.46	Аналитический метод	0.10	–
763	296238.76	1288636.49	Аналитический метод	0.10	–
764	296246.95	1288625.30	Аналитический метод	0.10	–
765	296257.13	1288632.74	Аналитический метод	0.10	–
766	296257.94	1288632.90	Аналитический метод	0.10	–
767	296258.59	1288632.42	Аналитический метод	0.10	–
768	296262.96	1288634.85	Аналитический метод	0.10	–
769	296259.83	1288641.66	Аналитический метод	0.10	–
770	296257.94	1288647.44	Аналитический метод	0.10	–
771	296259.53	1288648.61	Аналитический метод	0.10	–
772	296262.17	1288651.48	Аналитический метод	0.10	–
773	296263.51	1288655.15	Аналитический метод	0.10	–
774	296263.34	1288659.05	Аналитический метод	0.10	–
775	296261.70	1288662.58	Аналитический метод	0.10	–
776	296258.74	1288666.62	Аналитический метод	0.10	–
777	296255.87	1288669.26	Аналитический метод	0.10	–
778	296252.20	1288670.60	Аналитический метод	0.10	–
779	296248.31	1288670.43	Аналитический метод	0.10	–
780	296244.77	1288668.79	Аналитический метод	0.10	–
781	296224.90	1288654.67	Аналитический метод	0.10	–
782	296226.79	1288652.21	Аналитический метод	0.10	–
783	296226.66	1288651.86	Аналитический метод	0.10	–
784	296226.85	1288647.93	Аналитический метод	0.10	–
785	296228.55	1288644.39	Аналитический метод	0.10	–
786	296188.06	1288612.10	Аналитический метод	0.10	–
787	296174.83	1288628.71	Аналитический метод	0.10	–
788	296138.64	1288674.09	Аналитический метод	0.10	–

789	296111.78	1288707.77	Аналитический метод	0.10	—
790	296110.27	1288709.90	Аналитический метод	0.10	—
791	296109.02	1288712.18	Аналитический метод	0.10	—
792	296108.03	1288714.59	Аналитический метод	0.10	—
793	296107.32	1288717.10	Аналитический метод	0.10	—
794	296104.83	1288728.24	Аналитический метод	0.10	—
795	296092.64	1288782.94	Аналитический метод	0.10	—
796	296093.64	1288783.02	Аналитический метод	0.10	—
797	296084.73	1288822.99	Аналитический метод	0.10	—
798	296082.74	1288831.94	Аналитический метод	0.10	—
799	296081.02	1288837.15	Аналитический метод	0.10	—
800	296078.33	1288841.93	Аналитический метод	0.10	—
801	296074.75	1288846.09	Аналитический метод	0.10	—
802	296070.42	1288849.48	Аналитический метод	0.10	—
803	295973.11	1288911.31	Аналитический метод	0.10	—
804	295972.45	1288910.55	Аналитический метод	0.10	—
805	295953.44	1288922.62	Аналитический метод	0.10	—
806	295950.94	1288924.26	Аналитический метод	0.10	—
807	295948.49	1288925.98	Аналитический метод	0.10	—
808	295946.09	1288927.78	Аналитический метод	0.10	—
809	295943.75	1288929.64	Аналитический метод	0.10	—
810	295404.64	1289372.97	Аналитический метод	0.10	—
811	295362.18	1289407.88	Аналитический метод	0.10	—
812	295352.72	1289415.66	Аналитический метод	0.10	—
813	295353.36	1289416.43	Аналитический метод	0.10	—
814	295288.83	1289469.49	Аналитический метод	0.10	—
815	295288.18	1289468.73	Аналитический метод	0.10	—
816	295260.46	1289491.53	Аналитический метод	0.10	—
817	295261.10	1289492.30	Аналитический метод	0.10	—
818	295126.80	1289602.73	Аналитический метод	0.10	—
819	295122.97	1289605.88	Аналитический метод	0.10	—
820	295111.77	1289615.09	Аналитический метод	0.10	—
821	295110.54	1289616.26	Аналитический метод	0.10	—
822	295102.02	1289625.57	Аналитический метод	0.10	—
823	295102.33	1289625.87	Аналитический метод	0.10	—
824	295106.04	1289629.52	Аналитический метод	0.10	—
825	295110.23	1289633.45	Аналитический метод	0.10	—
826	295115.41	1289638.42	Аналитический метод	0.10	—
827	295120.06	1289642.89	Аналитический метод	0.10	—
828	295121.82	1289644.57	Аналитический метод	0.10	—
829	295119.40	1289647.09	Аналитический метод	0.10	—
830	295118.56	1289646.56	Аналитический метод	0.10	—
831	295117.59	1289646.40	Аналитический метод	0.10	—
832	295116.62	1289646.63	Аналитический метод	0.10	—
833	295115.82	1289647.21	Аналитический метод	0.10	—
834	295114.37	1289648.80	Аналитический метод	0.10	—
835	295114.69	1289650.88	Аналитический метод	0.10	—
836	295114.09	1289654.74	Аналитический метод	0.10	—
837	295112.07	1289658.08	Аналитический метод	0.10	—
838	295108.49	1289661.99	Аналитический метод	0.10	—
839	295105.34	1289664.30	Аналитический метод	0.10	—
840	295101.55	1289665.23	Аналитический метод	0.10	—
841	295097.69	1289664.64	Аналитический метод	0.10	—
842	295094.36	1289662.61	Аналитический метод	0.10	—
843	295085.82	1289654.80	Аналитический метод	0.10	—
844	295083.51	1289651.65	Аналитический метод	0.10	—
845	295082.59	1289647.87	Аналитический метод	0.10	—
846	295083.18	1289644.01	Аналитический метод	0.10	—
847	295085.20	1289640.67	Аналитический метод	0.10	—
848	295085.54	1289640.30	Аналитический метод	0.10	—
849	295082.74	1289637.74	Аналитический метод	0.10	—
850	295106.12	1289612.21	Аналитический метод	0.10	—
851	295107.96	1289610.46	Аналитический метод	0.10	—
852	295118.55	1289601.76	Аналитический метод	0.10	—
853	295123.81	1289597.42	Аналитический метод	0.10	—
854	295355.12	1289407.21	Аналитический метод	0.10	—
855	295355.75	1289407.99	Аналитический метод	0.10	—

856	295405.86	1289366.79	Аналитический метод	0.10	—
857	295405.21	1289366.03	Аналитический метод	0.10	—
858	295417.54	1289355.88	Аналитический метод	0.10	—
859	295413.10	1289350.48	Аналитический метод	0.10	—
860	295416.18	1289347.94	Аналитический метод	0.10	—
861	295420.63	1289353.34	Аналитический метод	0.10	—
862	295940.58	1288925.78	Аналитический метод	0.10	—
863	295943.04	1288923.82	Аналитический метод	0.10	—
864	295945.56	1288921.93	Аналитический метод	0.10	—
865	295948.13	1288920.13	Аналитический метод	0.10	—
866	295950.76	1288918.40	Аналитический метод	0.10	—
867	296067.21	1288844.41	Аналитический метод	0.10	—
868	296070.60	1288841.75	Аналитический метод	0.10	—
869	296073.41	1288838.48	Аналитический метод	0.10	—
870	296075.53	1288834.73	Аналитический метод	0.10	—
871	296076.88	1288830.63	Аналитический метод	0.10	—
872	296078.87	1288821.70	Аналитический метод	0.10	—
873	296087.79	1288781.71	Аналитический метод	0.10	—
874	296088.76	1288781.93	Аналитический метод	0.10	—
875	296102.34	1288721.02	Аналитический метод	0.10	—
876	296101.37	1288720.80	Аналитический метод	0.10	—
877	296102.44	1288716.01	Аналитический метод	0.10	—
878	296103.30	1288712.96	Аналитический метод	0.10	—
879	296104.51	1288710.02	Аналитический метод	0.10	—
880	296106.04	1288707.24	Аналитический метод	0.10	—
881	296107.87	1288704.65	Аналитический метод	0.10	—
882	296131.61	1288674.88	Аналитический метод	0.10	—
883	296132.40	1288675.50	Аналитический метод	0.10	—
884	296135.51	1288671.59	Аналитический метод	0.10	—
885	296171.70	1288626.21	Аналитический метод	0.10	—
886	296174.82	1288622.30	Аналитический метод	0.10	—
887	296174.03	1288621.68	Аналитический метод	0.10	—
888	296184.15	1288608.99	Аналитический метод	0.10	—
889	296120.60	1288558.31	Аналитический метод	0.10	—
890	296119.85	1288557.69	Аналитический метод	0.10	—
891	296119.12	1288557.04	Аналитический метод	0.10	—
892	296118.41	1288556.36	Аналитический метод	0.10	—
893	296117.72	1288555.67	Аналитический метод	0.10	—
894	296068.48	1288503.65	Аналитический метод	0.10	—
895	296062.66	1288494.40	Аналитический метод	0.10	—
896	296060.82	1288483.63	Аналитический метод	0.10	—
897	296063.25	1288472.98	Аналитический метод	0.10	—
898	296069.56	1288464.06	Аналитический метод	0.10	—
899	296285.87	1288259.29	Аналитический метод	0.10	—
900	296288.20	1288257.31	Аналитический метод	0.10	—
901	296290.73	1288255.60	Аналитический метод	0.10	—
902	296293.43	1288254.18	Аналитический метод	0.10	—
903	296296.27	1288253.06	Аналитический метод	0.10	—
904	296451.85	1288201.21	Аналитический метод	0.10	—
905	296454.45	1288200.51	Аналитический метод	0.10	—
906	296457.11	1288200.11	Аналитический метод	0.10	—
907	296459.80	1288200.04	Аналитический метод	0.10	—
908	296462.48	1288200.27	Аналитический метод	0.10	—
909	296471.54	1288201.61	Аналитический метод	0.10	—
910	296478.31	1288201.24	Аналитический метод	0.10	—
911	296484.40	1288198.26	Аналитический метод	0.10	—
912	296488.84	1288193.14	Аналитический метод	0.10	—
913	296490.92	1288186.69	Аналитический метод	0.10	—
914	296513.91	1287981.74	Аналитический метод	0.10	—
915	296514.90	1287981.85	Аналитический метод	0.10	—
916	296523.05	1287909.20	Аналитический метод	0.10	—
917	296522.01	1287909.53	Аналитический метод	0.10	—
918	296526.86	1287866.25	Аналитический метод	0.10	—
919	296527.82	1287866.69	Аналитический метод	0.10	—
920	296533.85	1287812.92	Аналитический метод	0.10	—
921	296532.85	1287812.80	Аналитический метод	0.10	—
922	296543.04	1287721.97	Аналитический метод	0.10	—

923	296543.15	1287721.08	Аналитический метод	0.10	–
924	296543.26	1287720.19	Аналитический метод	0.10	–
925	296543.38	1287719.30	Аналитический метод	0.10	–
926	296543.50	1287718.41	Аналитический метод	0.10	–
927	296576.22	1287496.87	Аналитический метод	0.10	–
928	296576.28	1287496.43	Аналитический метод	0.10	–
929	296576.35	1287495.98	Аналитический метод	0.10	–
930	296576.42	1287495.54	Аналитический метод	0.10	–
931	296576.49	1287495.10	Аналитический метод	0.10	–
932	296591.27	1287405.84	Аналитический метод	0.10	–
933	296546.16	1287398.38	Аналитический метод	0.10	–
934	296536.04	1287394.59	Аналитический метод	0.10	–
935	296528.11	1287387.25	Аналитический метод	0.10	–
936	296523.55	1287377.46	Аналитический метод	0.10	–
937	296523.04	1287366.66	Аналитический метод	0.10	–
938	296602.40	1286829.12	Аналитический метод	0.10	–
939	296602.63	1286826.45	Аналитический метод	0.10	–
940	296602.54	1286823.76	Аналитический метод	0.10	–
941	296602.11	1286821.11	Аналитический метод	0.10	–
942	296601.37	1286818.53	Аналитический метод	0.10	–
943	296583.31	1286767.82	Аналитический метод	0.10	–
944	296580.64	1286756.59	Аналитический метод	0.10	–
945	296580.47	1286745.05	Аналитический метод	0.10	–
946	296582.80	1286733.75	Аналитический метод	0.10	–
947	296587.52	1286723.22	Аналитический метод	0.10	–
948	296620.08	1286667.73	Аналитический метод	0.10	–
949	296621.06	1286665.86	Аналитический метод	0.10	–
950	296621.85	1286663.91	Аналитический метод	0.10	–
951	296622.46	1286661.88	Аналитический метод	0.10	–
952	296622.86	1286659.81	Аналитический метод	0.10	–
953	296638.73	1286552.38	Аналитический метод	0.10	–
954	296640.98	1286544.79	Аналитический метод	0.10	–
955	296645.26	1286538.13	Аналитический метод	0.10	–
956	296651.24	1286532.94	Аналитический метод	0.10	–
957	296658.43	1286529.63	Аналитический метод	0.10	–
958	296693.27	1286519.25	Аналитический метод	0.10	–
959	296694.63	1286518.79	Аналитический метод	0.10	–
960	296695.97	1286518.25	Аналитический метод	0.10	–
961	296697.26	1286517.62	Аналитический метод	0.10	–
962	296698.51	1286516.90	Аналитический метод	0.10	–
963	296788.60	1286461.47	Аналитический метод	0.10	–
964	296792.59	1286458.33	Аналитический метод	0.10	–
965	296795.75	1286454.36	Аналитический метод	0.10	–
966	296797.92	1286449.77	Аналитический метод	0.10	–
967	296798.98	1286444.81	Аналитический метод	0.10	–
968	296817.15	1286252.59	Аналитический метод	0.10	–
969	296817.19	1286252.11	Аналитический метод	0.10	–
970	296817.22	1286251.63	Аналитический метод	0.10	–
971	296817.23	1286251.15	Аналитический метод	0.10	–
972	296817.24	1286250.67	Аналитический метод	0.10	–
973	296821.38	1285656.54	Аналитический метод	0.10	–
974	296821.31	1285654.62	Аналитический метод	0.10	–
975	296821.08	1285652.72	Аналитический метод	0.10	–
976	296820.67	1285650.84	Аналитический метод	0.10	–
977	296820.11	1285649.01	Аналитический метод	0.10	–
978	296706.45	1285329.83	Аналитический метод	0.10	–
979	296676.50	1285245.72	Аналитический метод	0.10	–
980	296629.56	1285113.92	Аналитический метод	0.10	–
981	296086.58	1283589.10	Аналитический метод	0.10	–
982	296086.28	1283588.26	Аналитический метод	0.10	–
983	296085.99	1283587.41	Аналитический метод	0.10	–
984	295851.88	1282891.77	Аналитический метод	0.10	–
985	295851.29	1282889.78	Аналитический метод	0.10	–
986	295850.85	1282887.75	Аналитический метод	0.10	–
987	295850.56	1282885.70	Аналитический метод	0.10	–
988	295850.43	1282883.62	Аналитический метод	0.10	–
989	295840.00	1282510.42	Аналитический метод	0.10	–

990	295834.69	1282320.49	Аналитический метод	0.10	–
991	295775.85	1280215.11	Аналитический метод	0.10	–
992	295777.68	1280204.34	Аналитический метод	0.10	–
993	295783.50	1280195.09	Аналитический метод	0.10	–
994	295792.41	1280188.76	Аналитический метод	0.10	–
995	295803.06	1280186.33	Аналитический метод	0.10	–
996	296080.87	1280178.57	Аналитический метод	0.10	–
997	296086.62	1280178.38	Аналитический метод	0.10	–
998	296086.66	1280179.41	Аналитический метод	0.10	–
999	296135.44	1280178.05	Аналитический метод	0.10	–
1000	296135.40	1280177.05	Аналитический метод	0.10	–
1001	296401.13	1280169.62	Аналитический метод	0.10	–
1002	296407.59	1280168.15	Аналитический метод	0.10	–
1003	296413.00	1280164.31	Аналитический метод	0.10	–
1004	296416.53	1280158.69	Аналитический метод	0.10	–
1005	296417.64	1280152.15	Аналитический метод	0.10	–
1006	296414.06	1280023.85	Аналитический метод	0.10	–
1007	296414.03	1280023.01	Аналитический метод	0.10	–
1008	296414.00	1280022.16	Аналитический метод	0.10	–
1009	296413.95	1280021.32	Аналитический метод	0.10	–
1010	296413.90	1280020.47	Аналитический метод	0.10	–
1011	296367.86	1279288.72	Аналитический метод	0.10	–
1012	296367.81	1279287.82	Аналитический метод	0.10	–
1013	296367.76	1279286.92	Аналитический метод	0.10	–
1014	296367.72	1279286.03	Аналитический метод	0.10	–
1015	296367.69	1279285.13	Аналитический метод	0.10	–
1016	296364.99	1279188.44	Аналитический метод	0.10	–
1017	296361.08	1279048.49	Аналитический метод	0.10	–
1018	296309.61	1277206.56	Аналитический метод	0.10	–
1019	296283.46	1276270.92	Аналитический метод	0.10	–
1020	296283.45	1276270.43	Аналитический метод	0.10	–
1021	296283.45	1276269.94	Аналитический метод	0.10	–
1022	296283.46	1276269.45	Аналитический метод	0.10	–
1023	296283.48	1276268.96	Аналитический метод	0.10	–
1024	296286.32	1276200.96	Аналитический метод	0.10	–
1025	296286.34	1276200.48	Аналитический метод	0.10	–
1026	296286.34	1276200.00	Аналитический метод	0.10	–
1027	296286.34	1276199.52	Аналитический метод	0.10	–
1028	296286.32	1276199.04	Аналитический метод	0.10	–
1029	296285.84	1276188.52	Аналитический метод	0.10	–
1030	296285.10	1276172.13	Аналитический метод	0.10	–
1031	296286.11	1276172.09	Аналитический метод	0.10	–
1032	296285.41	1276156.74	Аналитический метод	0.10	–
1033	296284.40	1276156.79	Аналитический метод	0.10	–
1034	296284.25	1276153.55	Аналитический метод	0.10	–
1035	296282.85	1276122.70	Аналитический метод	0.10	–
1036	296282.90	1276119.40	Аналитический метод	0.10	–
1037	296283.33	1276116.13	Аналитический метод	0.10	–
1038	296284.14	1276112.94	Аналитический метод	0.10	–
1039	296285.33	1276109.86	Аналитический метод	0.10	–
1040	296355.04	1275956.18	Аналитический метод	0.10	–
1041	296409.30	1275836.56	Аналитический метод	0.10	–
1042	296410.21	1275836.97	Аналитический метод	0.10	–
1043	296428.23	1275797.24	Аналитический метод	0.10	–
1044	296427.32	1275796.82	Аналитический метод	0.10	–
1045	296692.81	1275211.54	Аналитический метод	0.10	–
1046	296694.61	1275205.14	Аналитический метод	0.10	–
1047	296694.42	1275198.50	Аналитический метод	0.10	–
1048	296692.25	1275192.21	Аналитический метод	0.10	–
1049	296688.30	1275186.86	Аналитический метод	0.10	–
1050	296641.07	1275139.80	Аналитический метод	0.10	–
1051	296636.02	1275132.94	Аналитический метод	0.10	–
1052	296633.27	1275124.88	Аналитический метод	0.10	–
1053	296633.07	1275116.36	Аналитический метод	0.10	–
1054	296635.44	1275108.18	Аналитический метод	0.10	–
1055	296864.91	1274613.80	Аналитический метод	0.10	–
1056	296865.83	1274611.49	Аналитический метод	0.10	–

1057	296866.48	1274609.08	Аналитический метод	0.10	–
1058	296866.86	1274606.61	Аналитический метод	0.10	–
1059	296866.95	1274604.12	Аналитический метод	0.10	–
1060	296866.31	1274570.77	Аналитический метод	0.10	–
1061	296864.20	1274460.79	Аналитический метод	0.10	–
1062	296863.81	1274440.33	Аналитический метод	0.10	–
1063	296864.10	1274435.70	Аналитический метод	0.10	–
1064	296865.16	1274431.19	Аналитический метод	0.10	–
1065	296866.94	1274426.91	Аналитический метод	0.10	–
1066	296869.41	1274422.98	Аналитический метод	0.10	–
1067	296905.73	1274374.73	Аналитический метод	0.10	–
1068	296953.57	1274311.01	Аналитический метод	0.10	–
1069	296954.60	1274311.18	Аналитический метод	0.10	–
1070	296966.92	1274294.77	Аналитический метод	0.10	–
1071	296966.24	1274294.26	Аналитический метод	0.10	–
1072	296992.79	1274258.77	Аналитический метод	0.10	–
1073	297005.15	1274242.19	Аналитический метод	0.10	–
1074	297006.03	1274240.93	Аналитический метод	0.10	–
1075	297006.82	1274239.61	Аналитический метод	0.10	–
1076	297007.51	1274238.24	Аналитический метод	0.10	–
1077	297008.11	1274236.83	Аналитический метод	0.10	–
1078	297133.59	1273908.22	Аналитический метод	0.10	–
1079	297135.35	1273904.47	Аналитический метод	0.10	–
1080	297137.65	1273901.01	Аналитический метод	0.10	–
1081	297140.44	1273897.94	Аналитический метод	0.10	–
1082	297143.64	1273895.31	Аналитический метод	0.10	–
1083	297154.20	1273887.89	Аналитический метод	0.10	–
1084	297244.82	1273824.19	Аналитический метод	0.10	–
1085	297249.00	1273821.26	Аналитический метод	0.10	–
1086	297252.12	1273819.35	Аналитический метод	0.10	–
1087	297255.47	1273817.87	Аналитический метод	0.10	–
1088	297258.99	1273816.84	Аналитический метод	0.10	–
1089	297262.61	1273816.28	Аналитический метод	0.10	–
1090	297275.56	1273815.12	Аналитический метод	0.10	–
1091	297275.65	1273816.12	Аналитический метод	0.10	–
1092	297306.90	1273813.33	Аналитический метод	0.10	–
1093	297312.76	1273812.02	Аналитический метод	0.10	–
1094	297318.08	1273809.24	Аналитический метод	0.10	–
1095	297322.50	1273805.17	Аналитический метод	0.10	–
1096	297325.72	1273800.10	Аналитический метод	0.10	–
1097	297328.61	1273793.86	Аналитический метод	0.10	–
1098	297327.68	1273793.50	Аналитический метод	0.10	–
1099	297613.36	1273178.02	Аналитический метод	0.10	–
1100	297614.40	1273175.71	Аналитический метод	0.10	–
1101	297615.38	1273173.36	Аналитический метод	0.10	–
1102	297616.30	1273171.00	Аналитический метод	0.10	–
1103	297617.15	1273168.60	Аналитический метод	0.10	–
1104	297864.40	1272446.42	Аналитический метод	0.10	–
1105	298057.92	1271911.79	Аналитический метод	0.10	–
1106	298131.93	1271707.35	Аналитический метод	0.10	–
1107	298132.97	1271707.40	Аналитический метод	0.10	–
1108	298146.40	1271670.31	Аналитический метод	0.10	–
1109	298145.34	1271670.29	Аналитический метод	0.10	–
1110	298365.72	1271061.47	Аналитический метод	0.10	–
1111	298442.29	1270837.82	Аналитический метод	0.10	–
1112	298497.35	1270676.99	Аналитический метод	0.10	–
1113	298578.09	1270441.17	Аналитический метод	0.10	–
1114	298579.27	1270434.58	Аналитический метод	0.10	–
1115	298578.41	1270427.94	Аналитический метод	0.10	–
1116	298575.60	1270421.87	Аналитический метод	0.10	–
1117	298571.09	1270416.92	Аналитический метод	0.10	–
1118	298530.57	1270384.22	Аналитический метод	0.10	–
1119	298531.20	1270383.44	Аналитический метод	0.10	–
1120	298512.25	1270368.15	Аналитический метод	0.10	–
1121	298507.04	1270362.57	Аналитический метод	0.10	–
1122	298503.61	1270355.75	Аналитический метод	0.10	–
1123	298502.22	1270348.25	Аналитический метод	0.10	–

1124	298502.99	1270340.65	Аналитический метод	0.10	–
1125	298504.82	1270333.28	Аналитический метод	0.10	–
1126	298465.81	1270323.62	Аналитический метод	0.10	–
1127	298465.32	1270323.51	Аналитический метод	0.10	–
1128	298464.83	1270323.40	Аналитический метод	0.10	–
1129	298464.33	1270323.31	Аналитический метод	0.10	–
1130	298463.84	1270323.23	Аналитический метод	0.10	–
1131	298363.48	1270307.51	Аналитический метод	0.10	–
1132	298364.10	1270303.56	Аналитический метод	0.10	–
1133	298464.46	1270319.27	Аналитический метод	0.10	–
1134	298465.04	1270319.37	Аналитический метод	0.10	–
1135	298465.62	1270319.48	Аналитический метод	0.10	–
1136	298466.19	1270319.60	Аналитический метод	0.10	–
1137	298466.77	1270319.74	Аналитический метод	0.10	–
1138	298505.78	1270329.39	Аналитический метод	0.10	–
1139	298544.18	1270174.19	Аналитический метод	0.10	–
1140	298544.48	1270173.11	Аналитический метод	0.10	–
1141	298544.81	1270172.04	Аналитический метод	0.10	–
1142	298545.19	1270170.99	Аналитический метод	0.10	–
1143	298545.61	1270169.95	Аналитический метод	0.10	–
1144	298601.15	1270041.61	Аналитический метод	0.10	–
1145	298600.21	1270041.27	Аналитический метод	0.10	–
1146	298619.68	1269996.28	Аналитический метод	0.10	–
1147	298621.04	1269993.55	Аналитический метод	0.10	–
1148	298622.69	1269990.98	Аналитический метод	0.10	–
1149	298624.61	1269988.61	Аналитический метод	0.10	–
1150	298626.78	1269986.46	Аналитический метод	0.10	–
1151	298685.55	1269934.29	Аналитический метод	0.10	–
1152	298689.47	1269931.38	Аналитический метод	0.10	–
1153	298693.83	1269929.19	Аналитический метод	0.10	–
1154	298698.51	1269927.80	Аналитический метод	0.10	–
1155	298703.36	1269927.24	Аналитический метод	0.10	–
1156	298735.67	1269926.34	Аналитический метод	0.10	–
1157	298742.16	1269925.16	Аналитический метод	0.10	–
1158	298748.02	1269922.12	Аналитический метод	0.10	–
1159	298752.70	1269917.48	Аналитический метод	0.10	–
1160	298755.80	1269911.65	Аналитический метод	0.10	–
1161	299906.05	1266645.21	Аналитический метод	0.10	–
1162	299906.84	1266642.02	Аналитический метод	0.10	–
1163	299907.00	1266638.75	Аналитический метод	0.10	–
1164	299906.53	1266635.50	Аналитический метод	0.10	–
1165	299905.44	1266632.40	Аналитический метод	0.10	–
1166	299855.12	1266524.04	Аналитический метод	0.10	–
1167	299832.99	1266476.34	Аналитический метод	0.10	–
1168	299833.90	1266475.92	Аналитический метод	0.10	–
1169	299817.61	1266440.83	Аналитический метод	0.10	–
1170	299816.70	1266441.25	Аналитический метод	0.10	–
1171	299781.38	1266365.19	Аналитический метод	0.10	–
1172	299704.85	1266200.30	Аналитический метод	0.10	–
1173	299703.06	1266197.15	Аналитический метод	0.10	–
1174	299700.76	1266194.35	Аналитический метод	0.10	–
1175	299698.04	1266191.96	Аналитический метод	0.10	–
1176	299694.96	1266190.06	Аналитический метод	0.10	–
1177	299682.30	1266183.58	Аналитический метод	0.10	–
1178	299638.04	1266270.07	Аналитический метод	0.10	–
1179	299635.44	1266268.56	Аналитический метод	0.10	–
1180	299632.84	1266267.06	Аналитический метод	0.10	–
1181	299847.77	1265847.04	Аналитический метод	0.10	–
1182	299849.40	1265842.13	Аналитический метод	0.10	–
1183	299849.47	1265836.96	Аналитический метод	0.10	–
1184	299847.99	1265832.00	Аналитический метод	0.10	–
1185	299845.09	1265827.72	Аналитический метод	0.10	–
1186	299815.64	1265796.03	Аналитический метод	0.10	–
1187	299811.93	1265790.69	Аналитический метод	0.10	–
1188	299809.86	1265784.52	Аналитический метод	0.10	–
1189	299809.60	1265778.03	Аналитический метод	0.10	–
1190	299811.17	1265771.72	Аналитический метод	0.10	–

1191	299865.21	1265638.65	Аналитический метод	0.10	–
1192	299865.55	1265637.75	Аналитический метод	0.10	–
1193	299865.85	1265636.84	Аналитический метод	0.10	–
1194	299866.11	1265635.92	Аналитический метод	0.10	–
1195	299866.33	1265634.99	Аналитический метод	0.10	–
1196	299882.81	1265558.11	Аналитический метод	0.10	–
1197	299883.25	1265556.34	Аналитический метод	0.10	–
1198	299883.81	1265554.59	Аналитический метод	0.10	–
1199	299884.48	1265552.89	Аналитический метод	0.10	–
1200	299885.26	1265551.23	Аналитический метод	0.10	–
1201	299904.12	1265514.38	Аналитический метод	0.10	–
1202	299907.09	1265509.76	Аналитический метод	0.10	–
1203	299910.90	1265505.81	Аналитический метод	0.10	–
1204	299915.41	1265502.68	Аналитический метод	0.10	–
1205	299920.44	1265500.49	Аналитический метод	0.10	–
1206	300023.70	1265467.14	Аналитический метод	0.10	–
1207	300026.76	1265465.81	Аналитический метод	0.10	–
1208	300029.49	1265463.90	Аналитический метод	0.10	–
1209	300031.81	1265461.51	Аналитический метод	0.10	–
1210	300033.61	1265458.70	Аналитический метод	0.10	–
1211	300060.64	1265405.87	Аналитический метод	0.10	–
1212	300062.19	1265403.29	Аналитический метод	0.10	–
1213	300064.05	1265400.93	Аналитический метод	0.10	–
1214	300066.21	1265398.83	Аналитический метод	0.10	–
1215	300068.63	1265397.04	Аналитический метод	0.10	–
1216	300080.85	1265389.13	Аналитический метод	0.10	–
1217	300083.15	1265387.41	Аналитический метод	0.10	–
1218	300085.22	1265385.41	Аналитический метод	0.10	–
1219	300087.00	1265383.15	Аналитический метод	0.10	–
1220	300088.48	1265380.68	Аналитический метод	0.10	–
1221	300197.56	1265167.50	Аналитический метод	0.10	–
1222	300197.95	1265166.75	Аналитический метод	0.10	–
1223	300198.32	1265165.99	Аналитический метод	0.10	–
1224	300198.69	1265165.23	Аналитический метод	0.10	–
1225	300199.05	1265164.46	Аналитический метод	0.10	–
1226	300378.62	1264781.13	Аналитический метод	0.10	–
1227	300379.99	1264778.30	Аналитический метод	0.10	–
1228	300381.46	1264775.52	Аналитический метод	0.10	–
1229	300383.00	1264772.78	Аналитический метод	0.10	–
1230	300384.64	1264770.09	Аналитический метод	0.10	–
1231	300413.83	1264723.54	Аналитический метод	0.10	–
1232	300420.16	1264716.48	Аналитический метод	0.10	–
1233	300428.48	1264711.93	Аналитический метод	0.10	–
1234	300437.84	1264710.43	Аналитический метод	0.10	–
1235	300447.17	1264712.13	Аналитический метод	0.10	–
1236	300561.46	1264753.95	Аналитический метод	0.10	–
1237	300568.02	1264754.97	Аналитический метод	0.10	–
1238	300574.46	1264753.41	Аналитический метод	0.10	–
1239	300579.82	1264749.49	Аналитический метод	0.10	–
1240	300583.27	1264743.83	Аналитический метод	0.10	–
1241	300597.80	1264704.13	Аналитический метод	0.10	–
1242	300598.66	1264702.09	Аналитический метод	0.10	–
1243	300599.70	1264700.15	Аналитический метод	0.10	–
1244	300600.93	1264698.32	Аналитический метод	0.10	–
1245	300602.33	1264696.61	Аналитический метод	0.10	–
1246	302034.88	1263111.14	Аналитический метод	0.10	–
1247	302037.69	1263106.89	Аналитический метод	0.10	–
1248	302039.12	1263101.99	Аналитический метод	0.10	–
1249	302039.02	1263096.89	Аналитический метод	0.10	–
1250	302037.42	1263092.05	Аналитический метод	0.10	–
1251	302038.18	1263091.34	Аналитический метод	0.10	–
1252	302037.74	1263090.55	Аналитический метод	0.10	–
1253	302037.25	1263089.78	Аналитический метод	0.10	–
1254	302036.73	1263089.04	Аналитический метод	0.10	–
1255	302036.17	1263088.32	Аналитический метод	0.10	–
1256	302012.65	1263059.68	Аналитический метод	0.10	–
1257	302011.80	1263060.22	Аналитический метод	0.10	–

1258	301948.66	1262983.36	Аналитический метод	0.10	–
1259	301943.51	1262973.73	Аналитический метод	0.10	–
1260	301942.43	1262962.86	Аналитический метод	0.10	–
1261	301945.60	1262952.40	Аналитический метод	0.10	–
1262	301952.53	1262943.95	Аналитический метод	0.10	–
1263	302107.38	1262816.75	Аналитический метод	0.10	–
1264	302108.03	1262816.21	Аналитический метод	0.10	–
1265	302108.68	1262815.66	Аналитический метод	0.10	–
1266	302109.32	1262815.11	Аналитический метод	0.10	–
1267	302109.96	1262814.56	Аналитический метод	0.10	–
1268	302204.19	1262731.48	Аналитический метод	0.10	–
1269	302206.07	1262729.77	Аналитический метод	0.10	–
1270	302207.91	1262728.02	Аналитический метод	0.10	–
1271	302209.70	1262726.22	Аналитический метод	0.10	–
1272	302211.44	1262724.37	Аналитический метод	0.10	–
1273	302534.75	1262372.77	Аналитический метод	0.10	–
1274	302537.09	1262369.73	Аналитический метод	0.10	–
1275	302538.87	1262366.33	Аналитический метод	0.10	–
1276	302540.03	1262362.68	Аналитический метод	0.10	–
1277	302540.54	1262358.88	Аналитический метод	0.10	–
1278	302548.58	1262181.78	Аналитический метод	0.10	–
1279	302548.36	1262177.57	Аналитический метод	0.10	–
1280	302547.35	1262173.47	Аналитический метод	0.10	–
1281	302545.57	1262169.65	Аналитический метод	0.10	–
1282	302543.10	1262166.23	Аналитический метод	0.10	–
1283	302450.11	1262060.75	Аналитический метод	0.10	–
1284	302448.78	1262059.37	Аналитический метод	0.10	–
1285	302447.33	1262058.11	Аналитический метод	0.10	–
1286	302445.78	1262056.98	Аналитический метод	0.10	–
1287	302444.14	1262055.99	Аналитический метод	0.10	–
1288	302258.63	1261954.85	Аналитический метод	0.10	–
1289	302255.15	1261952.60	Аналитический метод	0.10	–
1290	302252.03	1261949.86	Аналитический метод	0.10	–
1291	302249.36	1261946.69	Аналитический метод	0.10	–
1292	302247.18	1261943.15	Аналитический метод	0.10	–
1293	302218.77	1261888.34	Аналитический метод	0.10	–
1294	302217.48	1261886.17	Аналитический метод	0.10	–
1295	302215.95	1261884.16	Аналитический метод	0.10	–
1296	302214.20	1261882.34	Аналитический метод	0.10	–
1297	302212.26	1261880.73	Аналитический метод	0.10	–
1298	302190.55	1261865.19	Аналитический метод	0.10	–
1299	302191.13	1261864.38	Аналитический метод	0.10	–
1300	302138.73	1261826.86	Аналитический метод	0.10	–
1301	302138.18	1261827.70	Аналитический метод	0.10	–
1302	302129.16	1261821.24	Аналитический метод	0.10	–
1303	302126.05	1261818.56	Аналитический метод	0.10	–
1304	302123.46	1261815.37	Аналитический метод	0.10	–
1305	302121.48	1261811.77	Аналитический метод	0.10	–
1306	302120.18	1261807.87	Аналитический метод	0.10	–
1307	302119.19	1261803.73	Аналитический метод	0.10	–
1308	302118.61	1261801.81	Аналитический метод	0.10	–
1309	302117.81	1261799.98	Аналитический метод	0.10	–
1310	302116.81	1261798.25	Аналитический метод	0.10	–
1311	302115.60	1261796.65	Аналитический метод	0.10	–
1312	302054.70	1261725.09	Аналитический метод	0.10	–
1313	302055.52	1261724.52	Аналитический метод	0.10	–
1314	302042.62	1261709.36	Аналитический метод	0.10	–
1315	302041.86	1261710.01	Аналитический метод	0.10	–
1316	301844.31	1261477.89	Аналитический метод	0.10	–
1317	301842.32	1261475.91	Аналитический метод	0.10	–
1318	301840.02	1261474.28	Аналитический метод	0.10	–
1319	301837.49	1261473.05	Аналитический метод	0.10	–
1320	301834.78	1261472.26	Аналитический метод	0.10	–
1321	301826.06	1261470.47	Аналитический метод	0.10	–
1322	301821.26	1261470.18	Аналитический метод	0.10	–
1323	301816.57	1261471.24	Аналитический метод	0.10	–
1324	301812.37	1261473.57	Аналитический метод	0.10	–

1325	301808.99	1261476.99	Аналитический метод	0.10	–
1326	301766.94	1261533.61	Аналитический метод	0.10	–
1327	301764.99	1261535.96	Аналитический метод	0.10	–
1328	301762.79	1261538.08	Аналитический метод	0.10	–
1329	301760.38	1261539.95	Аналитический метод	0.10	–
1330	301757.78	1261541.54	Аналитический метод	0.10	–
1331	301628.34	1261611.53	Аналитический метод	0.10	–
1332	301626.37	1261612.73	Аналитический метод	0.10	–
1333	301624.54	1261614.13	Аналитический метод	0.10	–
1334	301622.87	1261615.71	Аналитический метод	0.10	–
1335	301621.37	1261617.46	Аналитический метод	0.10	–
1336	301437.48	1261856.26	Аналитический метод	0.10	–
1337	301437.30	1261856.49	Аналитический метод	0.10	–
1338	301437.13	1261856.72	Аналитический метод	0.10	–
1339	301436.96	1261856.96	Аналитический метод	0.10	–
1340	301436.80	1261857.19	Аналитический метод	0.10	–
1341	301350.69	1261982.03	Аналитический метод	0.10	–
1342	301345.75	1261978.62	Аналитический метод	0.10	–
1343	301385.67	1261920.75	Аналитический метод	0.10	–
1344	301371.51	1261910.98	Аналитический метод	0.10	–
1345	301370.38	1261910.25	Аналитический метод	0.10	–
1346	301369.21	1261909.59	Аналитический метод	0.10	–
1347	301368.00	1261909.01	Аналитический метод	0.10	–
1348	301366.76	1261908.50	Аналитический метод	0.10	–
1349	301247.81	1261863.79	Аналитический метод	0.10	–
1350	301245.42	1261862.92	Аналитический метод	0.10	–
1351	301243.01	1261862.12	Аналитический метод	0.10	–
1352	301240.58	1261861.39	Аналитический метод	0.10	–
1353	301238.13	1261860.72	Аналитический метод	0.10	–
1354	301186.43	1261847.25	Аналитический метод	0.10	–
1355	301050.95	1261811.96	Аналитический метод	0.10	–
1356	300847.15	1261758.88	Аналитический метод	0.10	–
1357	300840.02	1261758.23	Аналитический метод	0.10	–
1358	300833.05	1261759.90	Аналитический метод	0.10	–
1359	300826.99	1261763.73	Аналитический метод	0.10	–
1360	300822.48	1261769.30	Аналитический метод	0.10	–
1361	300790.06	1261826.37	Аналитический метод	0.10	–
1362	300785.91	1261831.94	Аналитический метод	0.10	–
1363	300780.51	1261836.31	Аналитический метод	0.10	–
1364	300774.20	1261839.22	Аналитический метод	0.10	–
1365	300767.38	1261840.49	Аналитический метод	0.10	–
1366	300559.40	1261852.85	Аналитический метод	0.10	–
1367	300554.46	1261853.02	Аналитический метод	0.10	–
1368	300549.52	1261852.96	Аналитический метод	0.10	–
1369	300544.58	1261852.66	Аналитический метод	0.10	–
1370	300539.67	1261852.13	Аналитический метод	0.10	–
1371	300411.55	1261835.03	Аналитический метод	0.10	–
1372	300407.35	1261834.57	Аналитический метод	0.10	–
1373	300403.13	1261834.28	Аналитический метод	0.10	–
1374	300398.89	1261834.18	Аналитический метод	0.10	–
1375	300394.66	1261834.27	Аналитический метод	0.10	–
1376	300193.15	1261842.72	Аналитический метод	0.10	–
1377	300190.15	1261842.64	Аналитический метод	0.10	–
1378	300187.17	1261842.18	Аналитический метод	0.10	–
1379	300184.29	1261841.34	Аналитический метод	0.10	–
1380	300181.54	1261840.12	Аналитический метод	0.10	–
1381	300163.49	1261830.68	Аналитический метод	0.10	–
1382	300161.10	1261829.66	Аналитический метод	0.10	–
1383	300158.59	1261829.01	Аналитический метод	0.10	–
1384	300156.01	1261828.75	Аналитический метод	0.10	–
1385	300153.42	1261828.89	Аналитический метод	0.10	–
1386	300112.00	1261834.27	Аналитический метод	0.10	–
1387	300109.77	1261834.54	Аналитический метод	0.10	–
1388	300107.53	1261834.75	Аналитический метод	0.10	–
1389	300105.29	1261834.92	Аналитический метод	0.10	–
1390	300103.05	1261835.04	Аналитический метод	0.10	–
1391	300036.67	1261837.82	Аналитический метод	0.10	–

1392	300033.53	1261837.91	Аналитический метод	0.10	–
1393	300030.38	1261837.89	Аналитический метод	0.10	–
1394	300027.24	1261837.79	Аналитический метод	0.10	–
1395	300024.10	1261837.58	Аналитический метод	0.10	–
1396	299962.76	1261832.65	Аналитический метод	0.10	–
1397	299960.65	1261832.50	Аналитический метод	0.10	–
1398	299958.53	1261832.40	Аналитический метод	0.10	–
1399	299956.42	1261832.34	Аналитический метод	0.10	–
1400	299954.30	1261832.34	Аналитический метод	0.10	–
1401	299915.85	1261832.61	Аналитический метод	0.10	–
1402	299912.70	1261832.58	Аналитический метод	0.10	–
1403	299909.56	1261832.46	Аналитический метод	0.10	–
1404	299906.42	1261832.24	Аналитический метод	0.10	–
1405	299903.29	1261831.93	Аналитический метод	0.10	–
1406	299754.79	1261814.74	Аналитический метод	0.10	–
1407	299753.52	1261814.61	Аналитический метод	0.10	–
1408	299752.26	1261814.49	Аналитический метод	0.10	–
1409	299751.00	1261814.38	Аналитический метод	0.10	–
1410	299749.73	1261814.29	Аналитический метод	0.10	–
1411	299621.28	1261806.21	Аналитический метод	0.10	–
1412	299618.14	1261805.97	Аналитический метод	0.10	–
1413	299615.02	1261805.63	Аналитический метод	0.10	–
1414	299611.90	1261805.19	Аналитический метод	0.10	–
1415	299608.80	1261804.66	Аналитический метод	0.10	–
1416	299423.56	1261770.00	Аналитический метод	0.10	–
1417	299421.48	1261769.63	Аналитический метод	0.10	–
1418	299419.39	1261769.31	Аналитический метод	0.10	–
1419	299417.29	1261769.03	Аналитический метод	0.10	–
1420	299415.18	1261768.80	Аналитический метод	0.10	–
1421	299269.60	1261754.53	Аналитический метод	0.10	–
1422	299268.70	1261754.44	Аналитический метод	0.10	–
1423	299267.81	1261754.34	Аналитический метод	0.10	–
1424	299266.92	1261754.23	Аналитический метод	0.10	–
1425	299266.03	1261754.12	Аналитический метод	0.10	–
1426	299112.08	1261733.58	Аналитический метод	0.10	–
1427	299110.84	1261733.45	Аналитический метод	0.10	–
1428	299109.60	1261733.39	Аналитический метод	0.10	–
1429	299108.35	1261733.40	Аналитический метод	0.10	–
1430	299107.10	1261733.48	Аналитический метод	0.10	–
1431	299071.33	1261736.87	Аналитический метод	0.10	–
1432	299070.77	1261730.89	Аналитический метод	0.10	–
1433	299106.54	1261727.51	Аналитический метод	0.10	–
1434	299108.12	1261727.41	Аналитический метод	0.10	–
1435	299109.71	1261727.39	Аналитический метод	0.10	–
1436	299111.30	1261727.47	Аналитический метод	0.10	–
1437	299112.88	1261727.63	Аналитический метод	0.10	–
1438	299127.72	1261729.61	Аналитический метод	0.10	–
1439	299166.67	1261437.62	Аналитический метод	0.10	–
1440	299168.62	1261430.45	Аналитический метод	0.10	–
1441	299172.39	1261424.05	Аналитический метод	0.10	–
1442	299177.71	1261418.86	Аналитический метод	0.10	–
1443	299184.21	1261415.26	Аналитический метод	0.10	–
1444	299241.94	1261392.63	Аналитический метод	0.10	–
1445	299245.78	1261390.67	Аналитический метод	0.10	–
1446	299249.16	1261388.00	Аналитический метод	0.10	–
1447	299251.96	1261384.72	Аналитический метод	0.10	–
1448	299254.07	1261380.96	Аналитический метод	0.10	–
1449	299464.07	1260900.27	Аналитический метод	0.10	–
1450	299465.33	1260896.46	Аналитический метод	0.10	–
1451	299465.88	1260892.48	Аналитический метод	0.10	–
1452	299465.70	1260888.47	Аналитический метод	0.10	–
1453	299464.79	1260884.56	Аналитический метод	0.10	–
1454	299367.51	1260590.56	Аналитический метод	0.10	–
1455	299366.99	1260588.80	Аналитический метод	0.10	–
1456	299366.59	1260587.01	Аналитический метод	0.10	–
1457	299366.31	1260585.20	Аналитический метод	0.10	–
1458	299366.14	1260583.38	Аналитический метод	0.10	–

1459	299364.45	1260554.10	Аналитический метод	0.10	–
1460	299365.45	1260554.04	Аналитический метод	0.10	–
1461	299365.33	1260552.03	Аналитический метод	0.10	–
1462	299363.19	1260515.11	Аналитический метод	0.10	–
1463	299363.02	1260512.11	Аналитический метод	0.10	–
1464	299362.02	1260512.17	Аналитический метод	0.10	–
1465	299359.93	1260475.91	Аналитический метод	0.10	–
1466	299360.70	1260467.56	Аналитический метод	0.10	–
1467	299363.92	1260459.82	Аналитический метод	0.10	–
1468	299369.28	1260453.37	Аналитический метод	0.10	–
1469	299376.31	1260448.80	Аналитический метод	0.10	–
1470	299381.04	1260446.63	Аналитический метод	0.10	–
1471	299484.87	1260399.54	Аналитический метод	0.10	–
1472	299496.36	1260394.34	Аналитический метод	0.10	–
1473	299499.14	1260392.83	Аналитический метод	0.10	–
1474	299501.68	1260390.93	Аналитический метод	0.10	–
1475	299503.91	1260388.70	Аналитический метод	0.10	–
1476	299505.81	1260386.16	Аналитический метод	0.10	–
1477	299644.10	1260169.90	Аналитический метод	0.10	–
1478	299644.95	1260170.44	Аналитический метод	0.10	–
1479	299647.64	1260166.23	Аналитический метод	0.10	–
1480	299653.76	1260156.66	Аналитический метод	0.10	–
1481	299652.92	1260156.12	Аналитический метод	0.10	–
1482	299667.15	1260133.86	Аналитический метод	0.10	–
1483	299668.00	1260134.40	Аналитический метод	0.10	–
1484	299687.01	1260104.58	Аналитический метод	0.10	–
1485	299686.19	1260104.10	Аналитический метод	0.10	–
1486	299692.83	1260093.71	Аналитический метод	0.10	–
1487	299693.63	1260094.22	Аналитический метод	0.10	–
1488	299706.13	1260074.77	Аналитический метод	0.10	–
1489	299705.28	1260074.24	Аналитический метод	0.10	–
1490	299722.22	1260047.74	Аналитический метод	0.10	–
1491	299838.75	1259865.53	Аналитический метод	0.10	–
1492	299839.53	1259864.21	Аналитический метод	0.10	–
1493	299840.22	1259862.84	Аналитический метод	0.10	–
1494	299840.81	1259861.42	Аналитический метод	0.10	–
1495	299841.30	1259859.96	Аналитический метод	0.10	–
1496	300223.86	1258576.63	Аналитический метод	0.10	–
1497	300223.98	1258576.22	Аналитический метод	0.10	–
1498	300224.10	1258575.82	Аналитический метод	0.10	–
1499	300224.22	1258575.41	Аналитический метод	0.10	–
1500	300224.33	1258575.00	Аналитический метод	0.10	–
1501	300252.15	1258475.36	Аналитический метод	0.10	–
1502	300284.42	1258359.75	Аналитический метод	0.10	–
1503	300387.96	1257988.89	Аналитический метод	0.10	–
1504	300433.27	1257826.61	Аналитический метод	0.10	–
1505	300974.26	1255888.91	Аналитический метод	0.10	–
1506	300975.90	1255884.51	Аналитический метод	0.10	–
1507	300978.25	1255880.44	Аналитический метод	0.10	–
1508	300981.25	1255876.82	Аналитический метод	0.10	–
1509	300984.81	1255873.76	Аналитический метод	0.10	–
1510	301336.03	1255619.51	Аналитический метод	0.10	–
1511	301340.21	1255615.56	Аналитический метод	0.10	–
1512	301343.22	1255610.67	Аналитический метод	0.10	–
1513	301344.86	1255605.17	Аналитический метод	0.10	–
1514	301345.02	1255599.43	Аналитический метод	0.10	–
1515	301341.36	1255564.04	Аналитический метод	0.10	–
1516	301341.47	1255557.34	Аналитический метод	0.10	–
1517	301343.18	1255550.86	Аналитический метод	0.10	–
1518	301346.37	1255544.96	Аналитический метод	0.10	–
1519	301350.88	1255540.00	Аналитический метод	0.10	–
1520	301442.93	1255460.26	Аналитический метод	0.10	–
1521	301444.84	1255458.75	Аналитический метод	0.10	–
1	301586.42	1255356.17	Аналитический метод	0.10	–

3. Сведения о характерных точках части (частей) границы объекта


Обозначение	Координаты, м	Метод определения	Средняя	Описание
-------------	---------------	-------------------	---------	----------

характерных точек части границы	X	Y	координат характерной точки	квадратическая погрешность положения характерной точки (M_t), м	обозначения точки на местности (при наличии)
1	2	3	4	5	6
-	-	-	-	-	-

ОПИСАНИЕ МЕСТОПОЛОЖЕНИЯ ГРАНИЦ ПУБЛИЧНОГО СЕРВИТУТА
для целей строительства и эксплуатации линейного объекта системы газоснабжения: "Межпоселковый газопровод д.Болотова Судиславского района - д.Гуляевка Островского округа - п.Островское Островского округа"
(наименование объекта)


Раздел 4

Схема расположения границ публичного сервитута

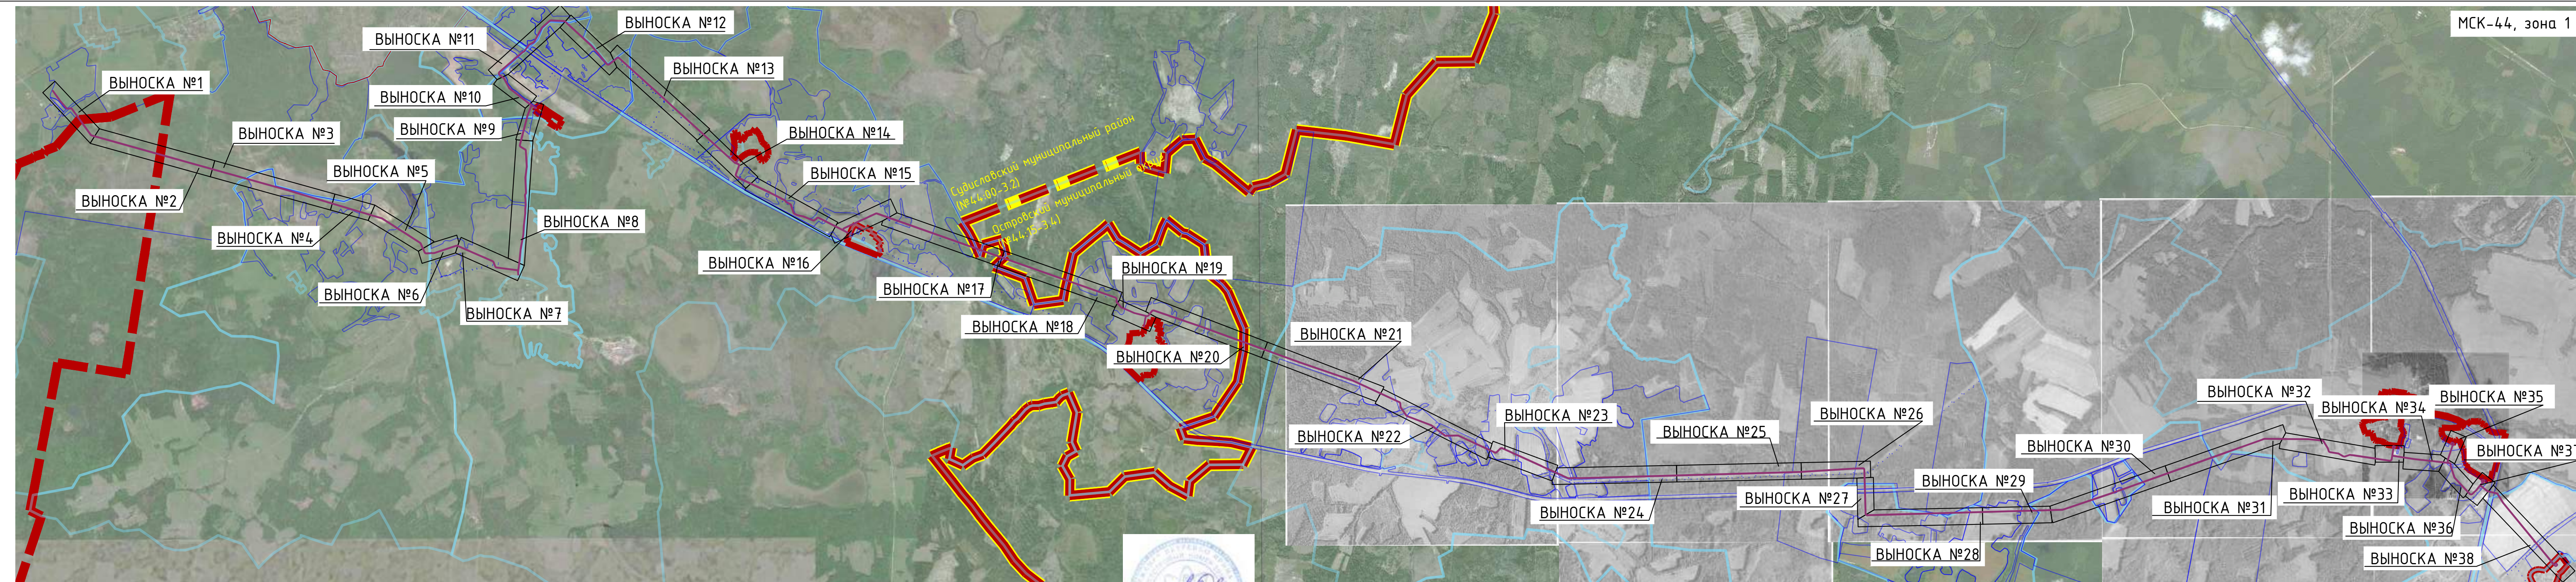

Условные знаки и обозначения:

- граница земельного участка, установленная в соответствии с федеральным законодательством, включенная в ЕГРН, отражающаяся в масштабе
- проектные границы публичного сервитута
- граница кадастрового квартала
- границы муниципальных образований
- граница муниципального района, округа
- граница населенного пункта

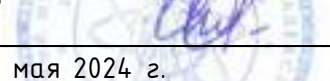Подпись  И.А.Петренко
Дата «30» мая 2024 г.
(место для оттиска печати лица, составившего описание границ зоны с особыми условиями использования территорий)

Масштаб 1 : 40000

ОПИСАНИЕ МЕСТОПОЛОЖЕНИЯ ГРАНИЦ ПУБЛИЧНОГО СЕРВИТУТА
для целей строительства и эксплуатации линейного объекта системы газоснабжения: "Межпоселковый газопровод д.Болотово Судиславского района - д.Гуляевка Островского округа - п.Островское Островского округа"
(наименование объекта)

Раздел 4

Схема расположения границ публичного сервитута

ВЫНОСКА №1

МСК-44, зона 1



Масштаб 1 : 1000

Условные знаки и обозначения:

- граница земельного участка, установленная в соответствии с федеральным законодательством, включенная в ЕГРН, отражающаяся в масштабе
- характерная точка границы публичного сервитута, сведения о которой позволяют однозначно определить ее положение на местности
- проектное местоположение инженерного сооружения (ось трассы газопровода с кабелем спутником)
- надписи кадастрового номера земельного участка, установленный в соответствии с федеральным законодательством, включенный в ЕГРН
- проектные границы публичного сервитута
- граница кадастрового квартала
- номер кадастрового квартала
- границы муниципальных образований



Подпись _____ И.А.Петренко
Дата «30» мая 2024 г.

(место для оттиска печати лица, составившего описание границ зоны с особыми условиями использования территорий)

ОПИСАНИЕ МЕСТОПОЛОЖЕНИЯ ГРАНИЦ ПУБЛИЧНОГО СЕРВИТУТА
для целей строительства и эксплуатации линейного объекта системы газоснабжения: "Межпоселковый газопровод в.Болотова Судиславского района - д.Гуляевка Островского округа - п.Островское Островского округа"
(наименование объекта)

Раздел 4

Схема расположения границ публичного сервитута

МСК-44, зона 1



Муниципальное образование (Судиславское сельское поселение №44-21-34)
Муниципальное образование (Судиславское сельское поселение №44-21-34)
Муниципальное образование (Судиславское сельское поселение №44-21-34)

ВЫНОСКА №2

44:21:104601

44:21:000000:506


44:21:104601

44:21:000000:506

Масштаб 1 : 1000

Условные знаки и обозначения:

- граница земельного участка, установленная в соответствии с федеральным законодательством, включенная в ЕГРН, отражающаяся в масштабе
- характеристическая точка границы публичного сервитута (сведения о которой позволяют однозначно определить ее положение на местности)
- проектное местоположение инженерного сооружения (ось трассы газопровода с проходом спутником)
- надписи кадастрового номера земельного участка, установленный в соответствии с федеральным законодательством, включенный в ЕГРН
- проектные границы публичного сервитута
- граница кадастрового квартала
- номер кадастрового квартала
- границы муниципальных образований

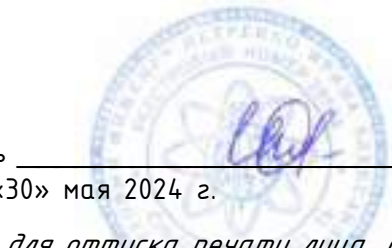

Подпись _____ И.А.Петренко
Дата «30» мая 2024 г.
(место для оттиска печати лица, составившего описание границ зоны с особыми условиями использования территорий)


ОПИСАНИЕ МЕСТОПОЛОЖЕНИЯ ГРАНИЦ ПУБЛИЧНОГО СЕРВИТУТА
для целей строительства и эксплуатации линейного объекта системы газоснабжения: "Межпоселковый газопровод д.Болотова Судиславского района - д.Гуляевка Островского округа - п.Островское Островского округа"
(наименование объекта)

Раздел 4

Схема расположения границ публичного сервитута

Выноска №3

МСК-44, зона 1

 

Масштаб 1 : 1000

Условные знаки и обозначения:

- граница земельного участка, установленная в соответствии с федеральным законодательством, включенная в ЕГРН, отражающаяся в масштабе
- характеристическая точка границы публичного сервитута, сведения о которой позволяют однозначно определить ее положение на местности
- проектное местоположение инженерного сооружения (ось трассы газопровода с проходом спутника)
- надписи кадастрового номера земельного участка, установленный в соответствии с федеральным законодательством, включенный в ЕГРН
- проектные границы публичного сервитута
- граница кадастрового квартала
- номер кадастрового квартала

44:21:000000:506

44:21:104701

Подпись _____ И.А.Петренко
Дата «30» мая 2024 г.
(место для оттиска печати лица, составившего описание границ зоны с особыми условиями использования территорий)

ОПИСАНИЕ МЕСТОПОЛОЖЕНИЯ ГРАНИЦ ПУБЛИЧНОГО СЕРВИТУТА
для целей строительства и эксплуатации линейного объекта системы газоснабжения: "Межпоселковый газопровод д.Болотово Судиславского района - д.Гуляевка Островского округа - п.Островское Островского округа"
(наименование объекта)

Раздел 4

Схема расположения границ публичного сервитута

ВЫНОСКА №4

МСК-44, зона 1



44:21:000000:529

44:21:104701

44:21:000000:684

Масштаб 1 : 1000

Условные знаки и обозначения:

- граница земельного участка, установленная в соответствии с федеральным законодательством, включенная в ЕГРН, отражающаяся в масштабе
- характеристическая точка границы публичного сервитута, сведения о которой позволяют однозначно определить ее положение на местности
- проектное местоположение инженерного сооружения (ось трассы газопровода с проводом спутником)
- надписи кадастрового номера земельного участка, установленный в соответствии с федеральным законодательством, включенный в ЕГРН
- проектные границы публичного сервитута
- граница кадастрового квартала
- номер кадастрового квартала



Подпись _____ И.А.Петренко

Дата «30» мая 2024 г.

(место для оттиска печати лица, составившего описание границ зоны с особыми условиями использования территорий)

ОПИСАНИЕ МЕСТОПОЛОЖЕНИЯ ГРАНИЦ ПУБЛИЧНОГО СЕРВИТУТА
для целей строительства и эксплуатации линейного объекта системы газоснабжения: "Межпоселковый газопровод д.Болотово Судиславского района - д.Гуляевка Островского округа - п.Островское Островского округа"
(наименование объекта)

Раздел 4

Схема расположения границ публичного сервитута

ВЫНОСКА №5

МСК-44, зона 1



Масштаб 1 : 1000

Условные знаки и обозначения:

- граница земельного участка, установленная в соответствии с федеральным законодательством, включенная в ЕГРН, отражающаяся в масштабе
- - - часть границы ранее учтенного земельного участка с кадастровым номером 44:21:000000:244*
- 1 - характеристическая точка границы публичного сервитута, сведения о которой позволяют однозначно определить ее положение на местности
- 44:21:000000:684** - проектное местоположение инженерного сооружения (ось трассы газопровода с проводом спутником)
- 44:21:000000:684** - надписи кадастрового номера земельного участка, установленный в соответствии с федеральным законодательством, включенный в ЕГРН
- - - проектные границы публичного сервитута
- - - граница кадастрового квартала
- 44:21:104701** - номер кадастрового квартала

Примечание:
44:21:000000:244* земельный участок единое землепользование, ранее учтенный, границы которого не установлены согласно действующего законодательства, местоположение определено согласно землеустроительного дела от 31.08.2006 года, разработанный ООО «Землеустроитель»

Подпись _____ И.А.Петренко

Дата «30» мая 2024 г.

(место для оттиска печати лица, составившего описание границ зоны с особыми условиями использования территорий)

ОПИСАНИЕ МЕСТОПОЛОЖЕНИЯ ГРАНИЦ ПУБЛИЧНОГО СЕРВИТУТА

для целей строительства и эксплуатации линейного объекта системы газоснабжения: "Межпоселковый газопровод д.Болотово Судиславского района - д.Гуляевка Островского округа - п.Островское Островского округа"

(наименование объекта)

Раздел 4

Схема расположения границ публичного сервитута

ВЫНОСКА №6

МСК-44, зона 1



Масштаб 1 : 1000

Условные знаки и обозначения:

- граница земельного участка, установленная в соответствии с федеральным законодательством, включенная в ЕГРН, отражающаяся в масштабе
- часть границы ранее учтенного земельного участка с кадастровым номером 44:21:000000:244*
- характерная точка границы публичного сервитута, сведения о которой позволяют однозначно определить ее положение на местности
- проектное местоположение инженерного сооружения (ось трассы газопровода с проводом спутником)
- проектные границы публичного сервитута
- граница кадастрового квартала
- номер кадастрового квартала

44:21:104701

Примечание:

44:21:000000:244* земельный участок единое землепользование, ранее учтенный, границы которого не установлены согласно действующего законодательства, местоположение определено согласно землеустроительного дела от 31.08.2006 года, разработанный ООО «Землеустроитель»



Подпись _____ И.А.Петренко

Дата «30» мая 2024 г.

(место для оттиска печати лица, составившего описание границ зоны с особыми условиями использования территорий)


ОПИСАНИЕ МЕСТОПОЛОЖЕНИЯ ГРАНИЦ ПУБЛИЧНОГО СЕРВИТУТА
для целей строительства и эксплуатации линейного объекта системы газоснабжения: "Межпоселковый газопровод д.Болотово Судиславского района - д.Гуляевка Островского округа - п.Островское Островского округа"
(наименование объекта)

Раздел 4

Схема расположения границ публичного сервитута

ВЫНОСКА №7

МСК-44, зона 1

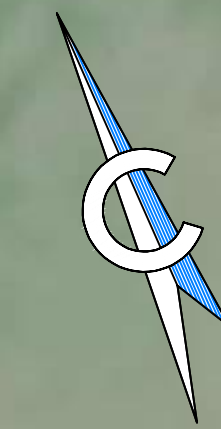

44:21:000000:244*
единое землепользование
обособленный участок
44:21:104702:9

44:21:000000:244*
единое землепользование
обособленный участок
44:21:104702:9

44:21:104702

44:21:104702

Масштаб 1 : 1000

Условные знаки и обозначения:

- граница земельного участка, установленная в соответствии с федеральным законодательством, включенная в ЕГРН, отражающаяся в масштабе
- часть границы ранее учтенного земельного участка с кадастровым номером 44:21:000000:244*
- характеристическая точка границы публичного сервитута, сведения о которой позволяют однозначно определить ее положение на местности
- проектное местоположение инженерного сооружения (ось трассы газопровода с проводом спутником)
- проектные границы публичного сервитута
- граница кадастрового квартала
- номер кадастрового квартала

44:21:104702

Примечание:
44:21:000000:244* земельный участок единое землепользование, ранее учтенный, границы которого не установлены согласно действующего законодательства, местоположение определено согласно землеустроительного дела от 31.08.2006 года, разработанный ООО «Землеустроитель»

Подпись _____ И.А.Петренко
Дата «30» мая 2024 г.
(место для оттиска печати лица, составившего описание границ зоны с особыми условиями использования территорий)

ОПИСАНИЕ МЕСТОПОЛОЖЕНИЯ ГРАНИЦ ПУБЛИЧНОГО СЕРВИТУТА

для целей строительства и эксплуатации линейного объекта системы газоснабжения: "Межпоселковый газопровод д.Болотова Судиславского района - д.Гуляевка Островского округа - п.Островское Островского округа"
(наименование объекта)

Раздел 4

Схема расположения границ публичного сервитута



МСК-44, зона 1

ВЫНОСКА №8

Условные знаки и обозначения:

- граница земельного участка, установленная в соответствии с федеральным законодательством, включенная в ЕГРН, отражающаяся в масштабе
- часть границы ранее учтенного земельного участка с кадастровым номером 44:21:000000:244*
- 1 — характерная точка границы публичного сервитута, сведения о которой позволяют однозначно определить ее положение на местности
- проектное местоположение инженерного сооружения (ось трассы газопровода с проводом спутником)
- проектные границы публичного сервитута
- граница кадастрового квартала
- номер кадастрового квартала

44:21:104701

 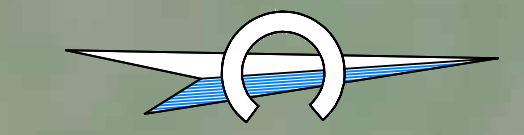

Примечание:
44:21:000000:244* земельный участок единое землепользование, ранее учтенный, границы которого не установлены согласно действующего законодательства, местоположение определено согласно землеустроительного дела от 31.08.2006 года, разработанный ООО «Землеустроитель»

Масштаб 1 : 1000

Подпись _____ И.А.Петренко
Дата «30» мая 2024 г.
(место для отиска печати лица, составившего описание границ зоны с особыми условиями использования территорий)

ОПИСАНИЕ МЕСТОПОЛОЖЕНИЯ ГРАНИЦ ПУБЛИЧНОГО СЕРВИТУТА
для целей строительства и эксплуатации линейного объекта системы газоснабжения: "Межпоселковый газопровод д.Болотово Судиславского района - д.Гуляевка Островского округа - п.Островское Островского округа"
(наименование объекта)

Раздел 4

Схема расположения границ публичного сервитута

ВЫНОСКА №9

МСК-44, зона 1




Масштаб 1 : 1000


Условные знаки и обозначения:

- граница земельного участка, установленная в соответствии с федеральным законодательством, включенная в ЕГРН, отражающаяся в масштабе
- часть границы ранее учтенного земельного участка с кадастровым номером 44:21:000000:244*
- характерная точка границы публичного сервитута, сведения о которой позволяют однозначно определить ее положение на местности
- проектное местоположение инженерного сооружения (ось трассы газопровода с проводом спутником)
- надписи кадастрового номера земельного участка, установленный в соответствии с федеральным законодательством, включенный в ЕГРН
- проектные границы публичного сервитута
- граница кадастрового квартала
- номер кадастрового квартала
- граница населенного пункта

Примечание:

44:21:000000:244* земельный участок единое землепользование, ранее учтенный, границы которого не установлены согласно действующего законодательства, местоположение определено согласно землеустроительного дела от 31.08.2006 года, разработанный ООО «Землеустроитель»

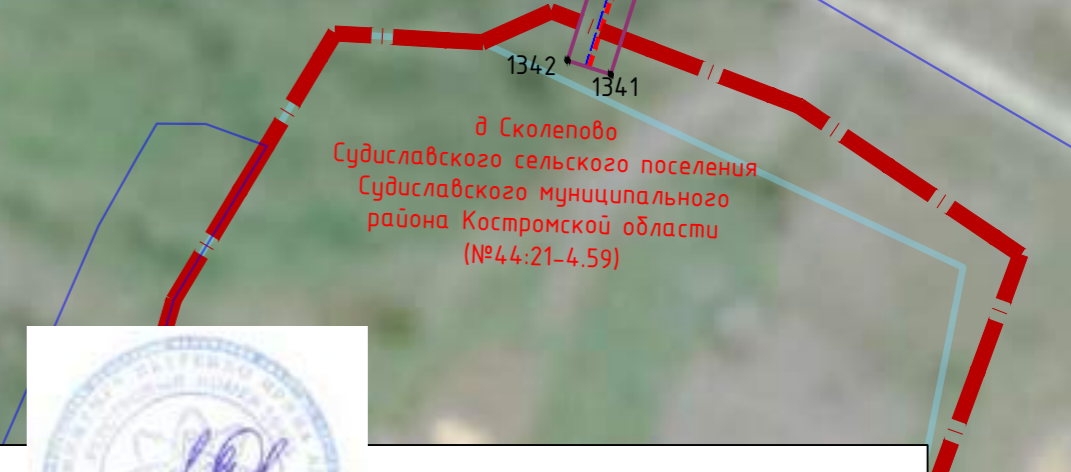

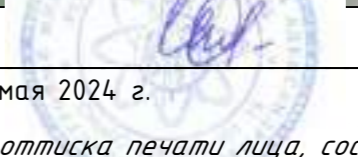Подпись  И.А.Петренко
 Дата «30» мая 2024 г.
(место для отриски печати лица, составившего описание границ зоны с особыми условиями использования территорий)

ОПИСАНИЕ МЕСТОПОЛОЖЕНИЯ ГРАНИЦ ПУБЛИЧНОГО СЕРВИТУТА

для целей строительства и эксплуатации линейного объекта системы газоснабжения: "Межпоселковый газопровод д.Болотово Судиславского района - д.Гуляевка Островского округа - п.Островское Островского округа"


(наименование объекта)

Раздел 4

Схема расположения границ публичного сервитута

ВЫНОСКА №10

МСК-44, зона 1

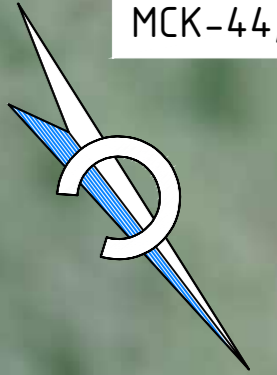

44:21:105001:77








44:21:105001

44:21:000000:684

44:21:105001

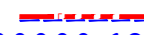Масштаб 1 : 1000

Условные знаки и обозначения:

-  - граница земельного участка, установленная в соответствии с федеральным законодательством, включенная в ЕГРН, отражающаяся в масштабе
-  1 - характерная точка границы публичного сервитута, сведения о которой позволяют однозначно определить ее положение на местности
-  - проектное местоположение инженерного сооружения (ось трассы газопровода с проводом спутником)
-  - надписи кадастрового номера земельного участка, установленный в соответствии с федеральным законодательством, включенный в ЕГРН
-  - проектные границы публичного сервитута
-  - граница кадастрового квартала
-  - номер кадастрового квартала

Подпись _____ И.А.Петренко
Дата «30» мая 2024 г.

(место для отпечатка печати лица, составившего описание границ зоны с особыми условиями использования территорий)




ОПИСАНИЕ МЕСТОПОЛОЖЕНИЯ ГРАНИЦ ПУБЛИЧНОГО СЕРВИТУТА
для целей строительства и эксплуатации линейного объекта системы газоснабжения: "Межпоселковый газопровод д.Болотова Судиславского района - д.Гуляевка Островского округа - п.Островское Островского округа"
(наименование объекта)

Раздел 4

Схема расположения границ публичного сервитута

ВЫНОСКА №11

МСК-44, зона 1

 


ОПИСАНИЕ МЕСТОПОЛОЖЕНИЯ ГРАНИЦ ПУБЛИЧНОГО СЕРВИТУТА
 для целей строительства и эксплуатации линейного объекта системы газоснабжения: "Межпоселковый газопровод д.Болотово Судиславского района - д.Гуляевка Островского округа - п.Островское Островского округа"
 (наименование объекта)

Раздел 4

Схема расположения границ публичного сервитута

МСК-44, зона 1

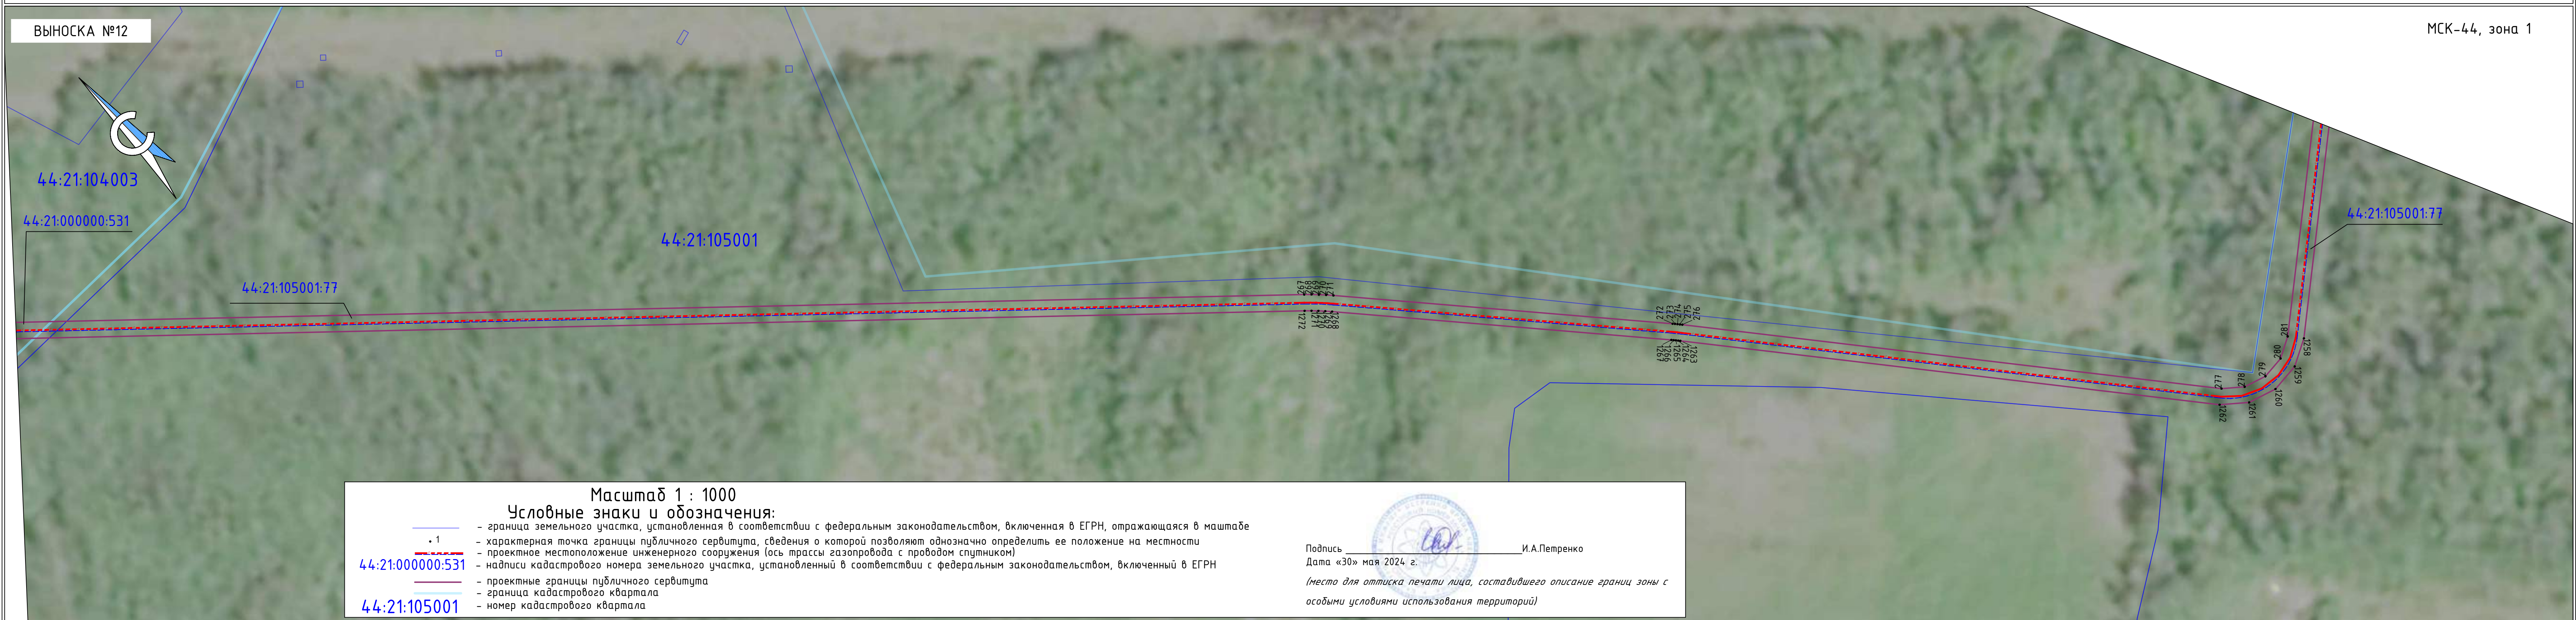

Выноска №12

44:21:104003

44:21:000000:531

44:21:105001

44:21:105001:77

44:21:105001:77

Масштаб 1 : 1000

Условные знаки и обозначения:

- — граница земельного участка, установленная в соответствии с федеральным законодательством, включенная в ЕГРН, отражающаяся в масштабе
- 1 — характерная точка границы публичного сервитута, сведения о которой позволяют однозначно определить ее положение на местности
- - - — проектное местоположение инженерного сооружения (ось трассы газопровода с проводом спутником)
- — надписи кадастрового номера земельного участка, установленный в соответствии с федеральным законодательством, включенный в ЕГРН
- — проектные границы публичного сервитута
- — граница кадастрового квартала
- 44:21:000000:531
- 44:21:105001 — номер кадастрового квартала

Подпись _____ И.А.Петренко

Дата «30» мая 2024 г.

(место для отриски печати лица, составившего описание границ зоны с особыми условиями использования территорий)

ОПИСАНИЕ МЕСТОПОЛОЖЕНИЯ ГРАНИЦ ПУБЛИЧНОГО СЕРВИТУТА
 для целей строительства и эксплуатации линейного объекта системы газоснабжения: "Межпоселковый газопровод в.Болотова Судиславского района - д.Гуляевка Островского округа - п.Островское Островского округа"
 (наименование объекта)

Раздел 4
 Схема расположения границ публичного сервитута



ВЫНОСКА №13

МСК-44, зона 1

Масштаб 1 : 1000
Условные знаки и обозначения:

- граница земельного участка, установленная в соответствии с федеральным законодательством, включенная в ЕГРН, отражающаяся в масштабе
- - - характеристическая точка границы публичного сервитута, сведения о которой позволяют однозначно определить ее положение на местности
- проектное местоположение инженерного сооружения (ось трассы газопровода с кабелем оптоволоконного кабеля)
- надписи кадастрового номера земельного участка, установленный в соответствии с федеральным законодательством, включенный в ЕГРН
- проектные границы публичного сервитута
- граница кадастрового квартала
- 44:21:105001 — номер кадастрового квартала


 Подпись _____ И.А.Петренко
 Дата «30» мая 2024 г.
(Место для отрисовки печати лица, составившего описание границ зоны с особыми условиями использования территорий)


ОПИСАНИЕ МЕСТОПОЛОЖЕНИЯ ГРАНИЦ ПУБЛИЧНОГО СЕРВИТУТА
для целей строительства и эксплуатации линейного объекта системы газоснабжения: “Межпоселковый газопровод д.Болотова Судиславского района – д.Гуляевка Островского округа – п.Островское Островского округа”
(наименование объекта)

Раздел 4

Схема расположения границ публичного сервитута

ВЫНОСКА №14


МСК-44, зона 1

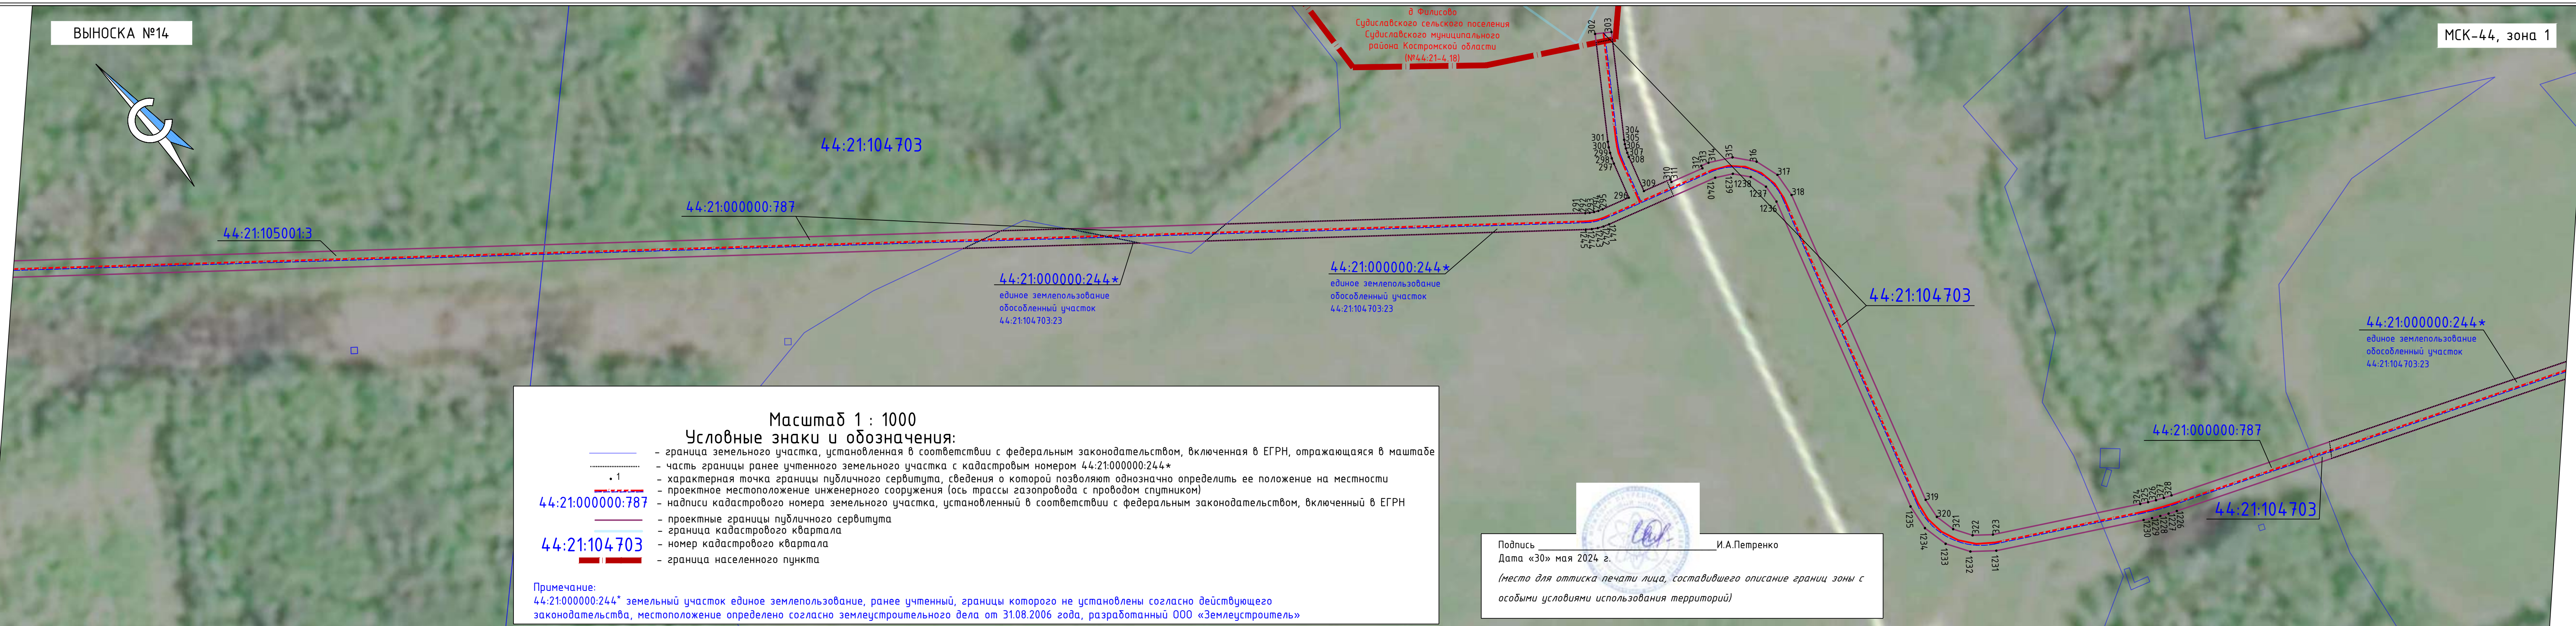

Масштаб 1 : 1000
Условные знаки и обозначения:

- граница земельного участка, установленная в соответствии с федеральным законодательством, включенная в ЕГРН, отражающаяся в масштабе
- часть границы ранее учтенного земельного участка с кадастровым номером 44:21:000000:244*
- 1 - характерная точка границы публичного сервитута, сведения о которой позволяют однозначно определить ее положение на местности
- проектное местоположение инженерного сооружения (ось трассы газопровода с проводом спутником)
- надписи кадастрового номера земельного участка, установленный в соответствии с федеральным законодательством, включенный в ЕГРН
- проектные границы публичного сервитута
- граница кадастрового квартала
- номер кадастрового квартала
- граница населенного пункта

Примечание:
44:21:000000:244* земельный участок единое землепользование, ранее учтенный, границы которого не установлены согласно действующего законодательства, местоположение определено согласно землеустроительного дела от 31.08.2006 года, разработанный ООО «Землеустроитель»

Подпись  И.А.Петренко
Дата «30» мая 2024 г.
(место для оттиска печати лица, составившего описание границ зоны с особыми условиями использования территорий)

ОПИСАНИЕ МЕСТОПОЛОЖЕНИЯ ГРАНИЦ ПУБЛИЧНОГО СЕРВИТУТА
 для целей строительства и эксплуатации линейного объекта системы газоснабжения: "Межпоселковый газопровод д.Болотово Судиславского района - д.Гуляевка Островского округа - п.Островское Островского округа"
 (наименование объекта)

Раздел 4

Схема расположения границ публичного сервитута

ВЫНОСКА №15

МСК-44, зона 1



Масштаб 1 : 1000

Условные знаки и обозначения:

- граница земельного участка, установленная в соответствии с федеральным законодательством, включенная в ЕГРН, отражающаяся в масштабе
- часть границы ранее учтенного земельного участка с кадастровым номером 44:21:000000:244*
- характерная точка границы публичного сервитута, сведения о которой позволяют однозначно определить ее положение на местности
- проектное местоположение инженерного сооружения (ось трассы газопровода с проводом спутником)
- надписи кадастрового номера земельного участка, установленный в соответствии с федеральным законодательством, включенный в ЕГРН
- проектные границы публичного сервитута
- граница кадастрового квартала
- номер кадастрового квартала
- граница населенного пункта

44:21:000000:787

44:21:04703

44:21:000000:244*

Примечание:
 44:21:000000:244* земельный участок единое землепользование, ранее учтенный, границы которого не установлены согласно действующего законодательства, местоположение определено согласно землеустроительного дела от 31.08.2006 года, разработанный ООО «Землеустроитель»


 Подпись _____ И.А.Петренко
 Дата «30» мая 2024 г.
 (место для оттиска печати лица, составившего описание границ зоны с особыми условиями использования территорий)

ОПИСАНИЕ МЕСТОПОЛОЖЕНИЯ ГРАНИЦ ПУБЛИЧНОГО СЕРВИТУТА
для целей строительства и эксплуатации линейного объекта системы газоснабжения: "Межпоселковый газопровод д.Болотова Судиславского района - д.Гуляевка Островского округа - п.Островское Островского округа"
(наименование объекта)

Раздел 4

Схема расположения границ публичного сервитута

ВЫНОСКА №16

44:21:000000:244*
единое землепользование
обособленный участок
44:21:104703:23

МСК-44, зона 1

44:21:104703

44:21:000000:787

Масштаб 1 : 1000

Условные знаки и обозначения:

- граница земельного участка, установленная в соответствии с федеральным законодательством, включенная в ЕГРН, отражающаяся в масштабе
- часть границы ранее учтенного земельного участка с кадастровым номером 44:21:000000:244*
- характеристическая точка границы публичного сервитута, сведения о которой позволяют однозначно определить ее положение на местности
- проектное местоположение инженерного сооружения (ось трассы газопровода с проводом спутником)
- надписи кадастрового номера земельного участка, установленный в соответствии с федеральным законодательством, включенный в ЕГРН
- проектные границы публичного сервитута
- граница кадастрового квартала
- номер кадастрового квартала
- граница населенного пункта

Примечание:

44:21:000000:244* земельный участок единое землепользование, ранее учтенный, границы которого не установлены согласно действующего законодательства, местоположение определено согласно землеустроительного дела от 31.08.2006 года, разработанный ООО «Землеустроитель»

Подпись _____ И.А.Петренко
Дата «30» мая 2024 г.

(место для оттиска печати лица, составившего описание границ зоны с особыми условиями использования территорий)

ОПИСАНИЕ МЕСТОПОЛОЖЕНИЯ ГРАНИЦ ПУБЛИЧНОГО СЕРВИТУТА
для целей строительства и эксплуатации линейного объекта системы газоснабжения: "Межпоселковый газопровод д.Болотово - Судиславского района - д.Гуляевка Островского округа - п.Островское Островского округа"
(наименование объекта)

Раздел 4

Схема расположения границ публичного сервитута

ВЫНОСКА №17



Подпись _____ И.А.Петренко
Дата «30» мая 2024 г.
(место для оттиска печати лица, составившего описание границ зоны с особыми условиями использования территорий)

Масштаб 1 : 1000
Условные знаки и обозначения:

- граница земельного участка, установленная в соответствии с федеральным законодательством, включенная в ЕГРН, отражающаяся в масштабе
- часть границы ранее учтенных земельных участков с кадастровыми номерами 44:21:000000:244*, 44:15:000000:352*
- характеристика точки границы публичного сервитута, сведения о которой позволяют однозначно определить ее положение на местности
- проектное местоположение инженерного сооружения (ось трассы газопровода с проводом спутником)
- надписи кадастрового номера земельного участка, установленный в соответствии с федеральным законодательством, включенный в ЕГРН
- проектные границы публичного сервитута
- граница кадастрового квартала
- номер кадастрового квартала
- граница муниципального образования
- граница муниципального района, округа

Примечание:
44:21:000000:244* земельный участок единое землепользование, ранее учтенный, границы которого не установлены согласно действующего законодательства, местоположение определено согласно землеустроительного дела от 31.08.2006 года, разработанный ООО «Землеустроитель»
44:15:000000:352* лесной участок ранее учтенный, границы которого не установлены согласно действующего законодательства

ОПИСАНИЕ МЕСТОПОЛОЖЕНИЯ ГРАНИЦ ПУБЛИЧНОГО СЕРВИТУТА
 для целей строительства и эксплуатации линейного объекта системы газоснабжения: "Межпоселковый газопровод в.Болотова Судиславского района - д.Гуляевка Островского округа - п.Островское Островского округа"
 (наименование объекта)

Раздел 4

Схема расположения границ публичного сервитута



**ОПИСАНИЕ МЕСТОПОЛОЖЕНИЯ ГРАНИЦ ПУБЛИЧНОГО СЕРВИТУТА
для целей строительства и эксплуатации линейного объекта системы газоснабжения: "Межпоселковый газопровод д.Болотово Судиславского района - д.Гуляевка Островского округа - п.Островское Островского округа"**


(наименование объекта)

Раздел 4

Схема расположения границ публичного сервитута

ВЫНОСКА №19

МСК-44, зона 1

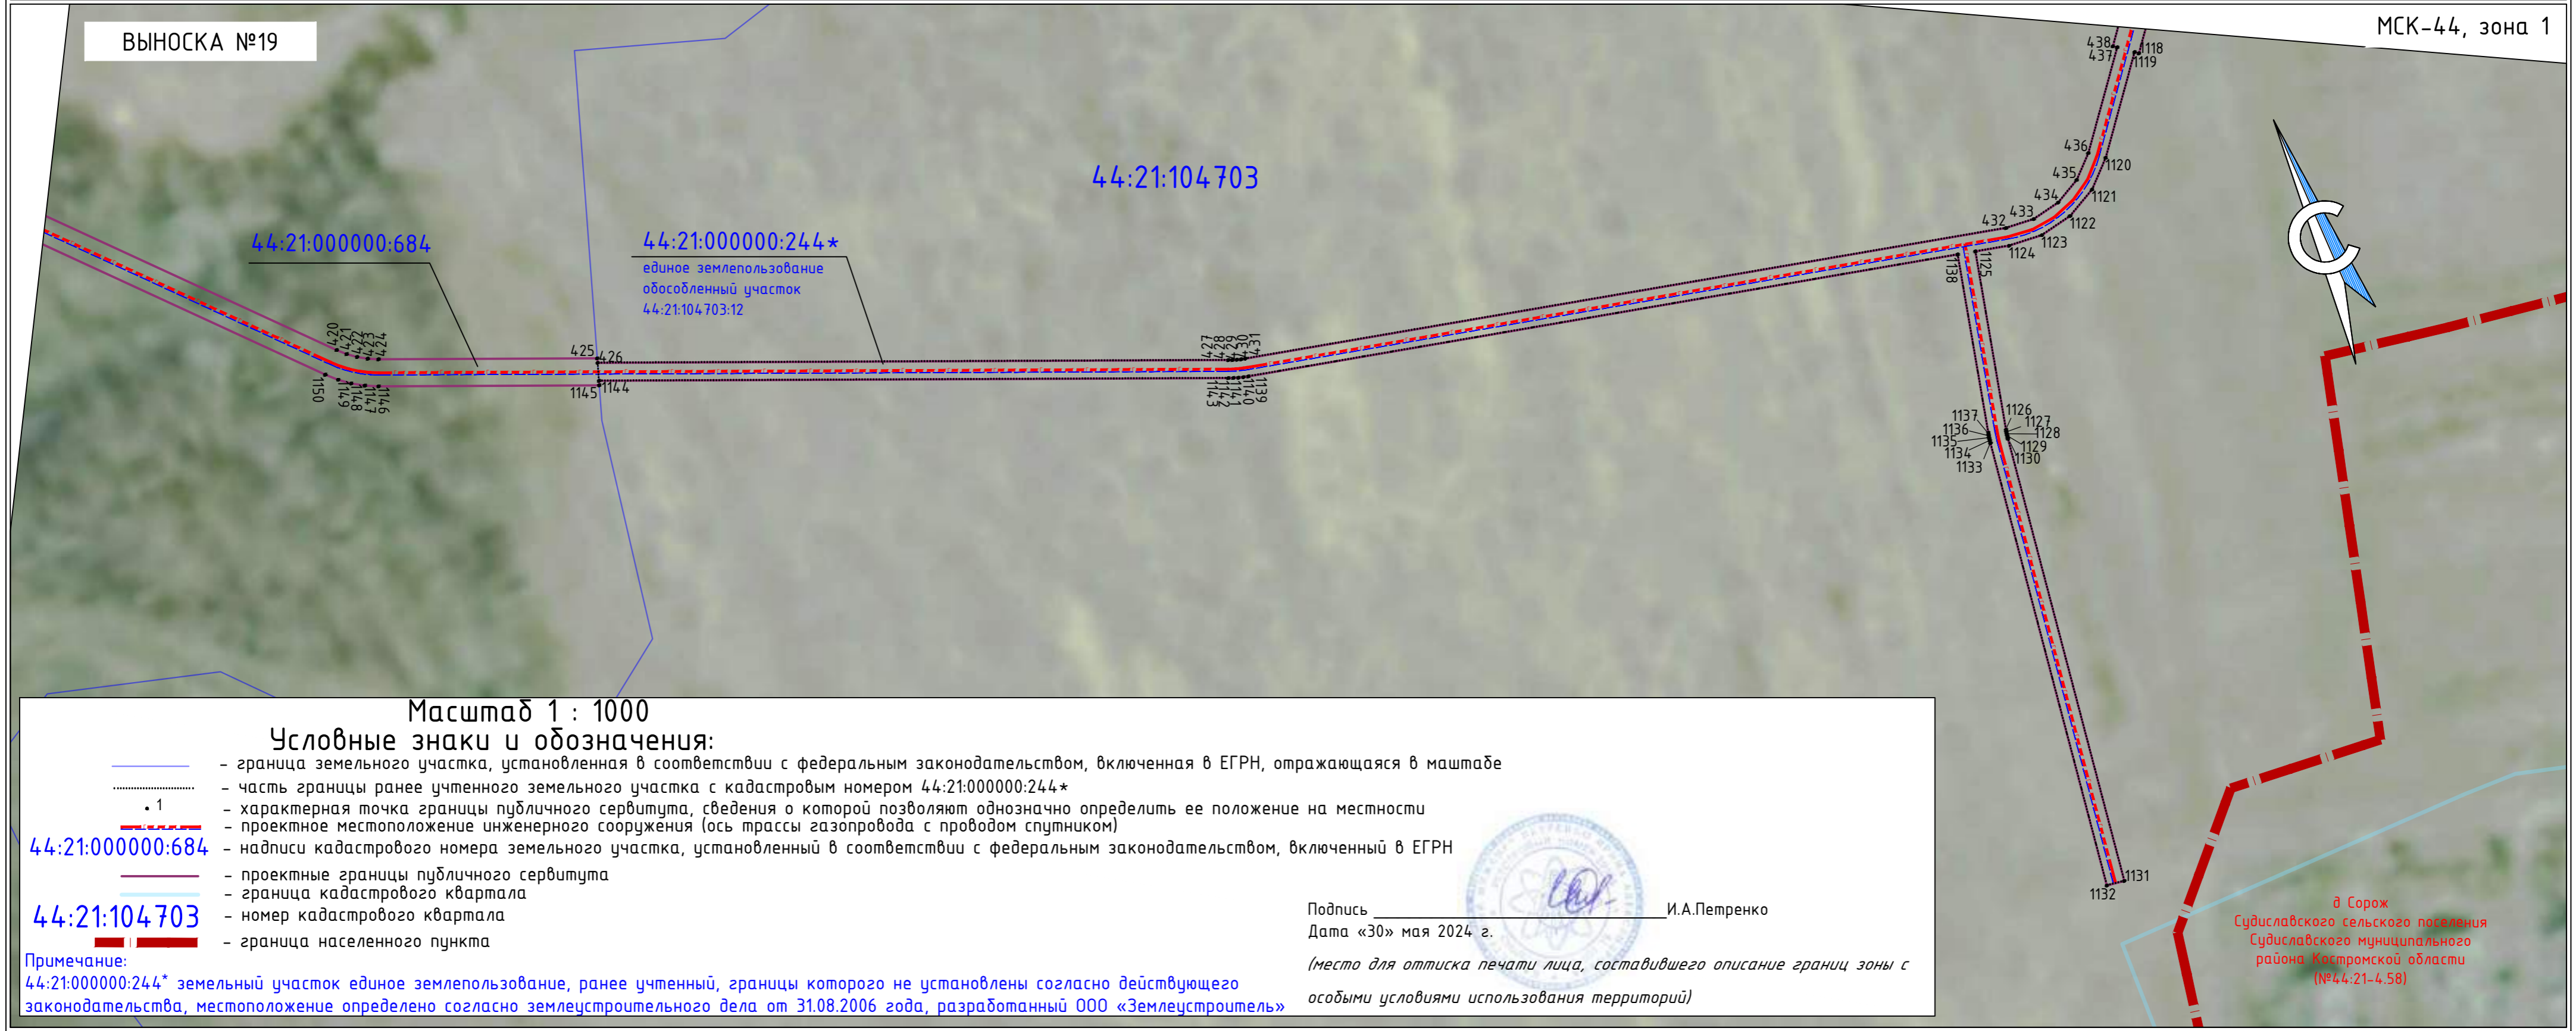

Масштаб 1 : 1000

Условные знаки и обозначения:

- граница земельного участка, установленная в соответствии с федеральным законодательством, включенная в ЕГРН, отражающаяся в масштабе
- часть границы ранее учтенного земельного участка с кадастровым номером 44:21:000000:244*
- характерная точка границы публичного сервитута, сведения о которой позволяют однозначно определить ее положение на местности
- проектное местоположение инженерного сооружения (ось трассы газопровода с проводом спутником)
- 44:21:000000:684 - надписи кадастрового номера земельного участка, установленный в соответствии с федеральным законодательством, включенный в ЕГРН
- проектные границы публичного сервитута
- граница кадастрового квартала
- 44:21:104703 - номер кадастрового квартала
- граница населенного пункта

Примечание:

44:21:000000:244* земельный участок единое землепользование, ранее учтенный, границы которого не установлены согласно действующего законодательства, местоположение определено согласно землеустроительного дела от 31.08.2006 года, разработанный ООО «Землеустроитель»

Подпись _____ И.А.Петренко

Дата «30» мая 2024 г.

(место для оттиска печати лица, составившего описание границ зоны с особыми условиями использования территорий)

д.Сорож
Судиславского сельского поселения
Судиславского муниципального района
Костромской области
(№44:21-4.58)

ОПИСАНИЕ МЕСТОПОЛОЖЕНИЯ ГРАНИЦ ПУБЛИЧНОГО СЕРВИТУТА
для целей строительства и эксплуатации линейного объекта системы газоснабжения: "Межпоселковый газопровод в Болотово Судиславского района - д. Гуляевка Островского округа - п. Островское Островского округа"
(наименование объекта)

Раздел 4
Схема расположения границ публичного сервитута



Масштаб 1 : 1000
Условные знаки и обозначения:

<ul style="list-style-type: none"> — граница земельного участка, установленная в соответствии с федеральным законодательством, включенная в ЕГРН, отражающаяся в масштабе - - часть границы ранее учтенных земельных участков с кадастровыми номерами 44.21.000000.244*, 44.15.000000.352* • 1 - характеристика точки границы публичного сервитута, сведения о которой позволяют однозначно определить ее положение на местности - - проектное местоположение инженерного сооружения (ось трассы газопровода с проводом спутником) 	<ul style="list-style-type: none"> 44:21:000000:684 - надписи кадастрового номера земельного участка, установленный в соответствии с федеральным законодательством, включенный в ЕГРН
<ul style="list-style-type: none"> 44:21:104703 - проектные границы публичного сервитута — граница кадастрового квартала — номер кадастрового квартала — граница муниципального образования — граница муниципального района, округа 	<ul style="list-style-type: none"> 44:21:000000:244* - единое землепользование обособленный участок 44.21.104.703.12 44:21:000000:244* - единое землепользование обособленный участок 44.21.104.703.12 44:15:093101 - единое землепользование обособленный участок 44.15.000000.352*


Примечание:
44:21:000000:244* земельный участок единое землепользование, ранее учтенный, границы которого не установлены согласно действующего законодательства, местоположение определено согласно землеустроительного дела от 31.08.2006 года, разработанный ООО «Землеустроитель»
44:15:000000:352* лесной участок ранее учтенный, границы которого не установлены согласно действующего законодательства

Подпись _____ И.А.Петренко
Дата «30» мая 2024 г.
(Место для оттиска печати лица, составившего описание границ зоны с особыми условиями использования территории)

ОПИСАНИЕ МЕСТОПОЛОЖЕНИЯ ГРАНИЦ ПУБЛИЧНОГО СЕРВИТУТА
для целей строительства и эксплуатации линейного объекта системы газоснабжения: "Межпоселковый газопровод д.Болотова Судиславского района - д.Гуляевка Островского округа - п.Островское Островского округа"
(наименование объекта)

Раздел 4


Схема расположения границ публичного сервитута

 

ОПИСАНИЕ МЕСТОПОЛОЖЕНИЯ ГРАНИЦ ПУБЛИЧНОГО СЕРВИТУТА
 для целей строительства и эксплуатации линейного объекта системы газоснабжения: "Межпоселковый газопровод д.Болотова Судиславского района - д.Гуляевка Островского округа - п.Островское Островского округа"
 (наименование объекта)

Раздел 4

Схема расположения граници публичного сервитута

 

ВЫНОСКА №22

МСК-44, зона 1

Масштаб 1 : 1000

Условные знаки и обозначения:


- граница земельного участка, установленная в соответствии с федеральным законодательством, включенная в ЕГРН, отражающаяся в масштабе
- характеристика границы публичного сервитута, сведения о которой позволяют однозначно определить ее положение на местности
- проектное местоположение инженерного сооружения (ось трассы газопровода с кабелем спутником)
- надписи кадастрового номера земельного участка, установленный в соответствии с федеральным законодательством, включенный в ЕГРН
- проектные границы публичного сервитута
- граница кадастрового квартала
- номер кадастрового квартала

Подпись И.А.Петренко
 Дата «30» мая 2024 г.
 (место для оттиска печати лица, составившего описание граници зоны с особыми условиями использования территорий)

ОПИСАНИЕ МЕСТОПОЛОЖЕНИЯ ГРАНИЦ ПУБЛИЧНОГО СЕРВИТУТА
для целей строительства и эксплуатации линейного объекта системы газоснабжения: "Межпоселковый газопровод д.Болотово Судиславского района - д.Гуляевка Островского округа - п.Островское Островского округа"
(наименование объекта)

Раздел 4


Схема расположения границ публичного сервитута

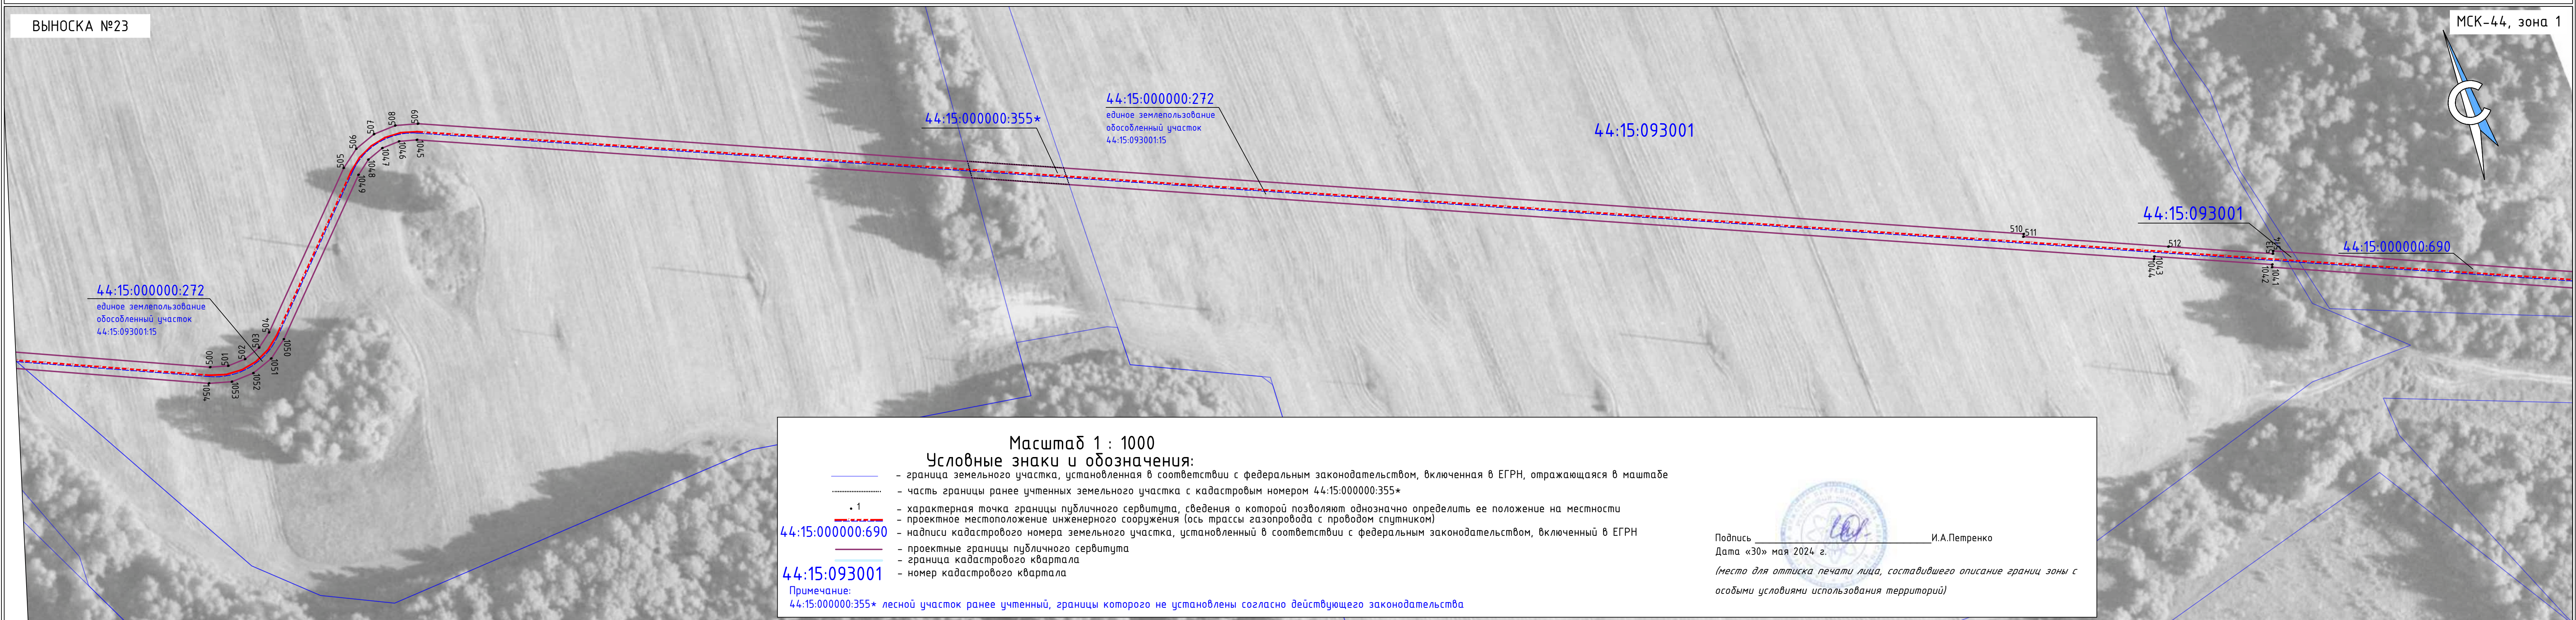

ОПИСАНИЕ МЕСТОПОЛОЖЕНИЯ ГРАНИЦ ПУБЛИЧНОГО СЕРВИТУТА
 для целей строительства и эксплуатации линейного объекта системы газоснабжения: "Межпоселковый газопровод д.Болотова Судиславского района - д.Гуляевка Островского округа - п.Островское Островского округа"
 (наименование объекта)

Раздел 4

Схема расположения границ публичного сервитута

 

ОПИСАНИЕ МЕСТОПОЛОЖЕНИЯ ГРАНИЦ ПУБЛИЧНОГО СЕРВИТУТА
для целей строительства и эксплуатации линейного объекта системы газоснабжения: "Межпоселковый газопровод д.Болотова Судиславского района - д.Гуляевка Островского округа - п.Островское Островского округа"
(наименование объекта)

Раздел 4

Схема расположения границ публичного сервитута

ВЫНОСКА №25

МСК-44, зона 1

44:15:093101

44:15:000000:352*

44:15:000000:713

Масштаб 1 : 1000

Условные знаки и обозначения:

- граница земельного участка, установленная в соответствии с федеральным законодательством, включенная в ЕГРН, отражающаяся в масштабе
- часть границы ранее учтенных земельного участка с кадастровым номером 44:15:000000:352*
- 1 — характерная точка границы публичного сервитута, сведения о которой позволяют однозначно определить ее положение на местности
- проектное местоположение инженерного сооружения (ось трассы газопровода с проводом спутником)
- надписи кадастрового номера земельного участка, установленный в соответствии с федеральным законодательством, включенный в ЕГРН
- проектные границы публичного сервитута
- граница кадастрового квартала
- номер кадастрового квартала

44:15:093101

Примечание:

44:15:000000:352* лесной участок ранее учтенный, границы которого не установлены согласно действующего законодательства

Подпись _____ И.А.Петренко

Дата «30» мая 2024 г.

(Место для оттиска печати лица, составившего описание границ зоны с особыми условиями использования территорий)


ОПИСАНИЕ МЕСТОПОЛОЖЕНИЯ ГРАНИЦ ПУБЛИЧНОГО СЕРВИТУТА
для целей строительства и эксплуатации линейного объекта системы газоснабжения: "Межпоселковый газопровод д.Болотова Судиславского района - д.Гуляевка Островского округа - п.Островское Островского округа"
(наименование объекта)

Раздел 4

Схема расположения границ публичного сервитута

ВЫНОСКА №26

МСК-44, зона 1

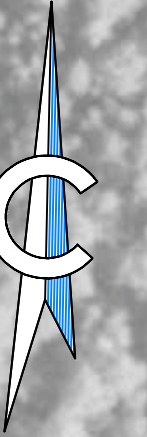

44:15:093101

44:15:000000:713

44:15:000000:352*

1006
1005
1004
1003
1002
1001
553
554
555

553
554
555
1005
1004
1003
1002
1001
556
557

Масштаб 1 : 1000

Условные знаки и обозначения:

- граница земельного участка, установленная в соответствии с федеральным законодательством, включенная в ЕГРН, отражающаяся в масштабе
- часть границы ранее учтенных земельного участка с кадастровым номером 44:15:000000:352*
- характеристическая точка границы публичного сервитута, сведения о которой позволяют однозначно определить ее положение на местности
- проектное местоположение инженерного сооружения (ось трассы газопровода с проводом спутником)
- надписи кадастрового номера земельного участка, установленный в соответствии с федеральным законодательством, включенный в ЕГРН
- проектные границы публичного сервитута
- граница кадастрового квартала
- номер кадастрового квартала

Примечание:

44:15:000000:352* лесной участок ранее учтенный, границы которого не установлены согласно действующего законодательства

Подпись _____ И.А.Петренко

Дата «30» мая 2024 г.

(место для оттиска печати лица, составившего описание границ зоны с особыми условиями использования территорий)




ОПИСАНИЕ МЕСТОПОЛОЖЕНИЯ ГРАНИЦ ПУБЛИЧНОГО СЕРВИТУТА
для целей строительства и эксплуатации линейного объекта системы газоснабжения: "Межпоселковый газопровод д.Болотово Судиславского района - д.Гуляевка Островского округа - п.Островское Островского округа"
(наименование объекта)

Раздел 4

Схема расположения границ публичного сервитута

ВЫНОСКА №27

МСК-44, зона 1

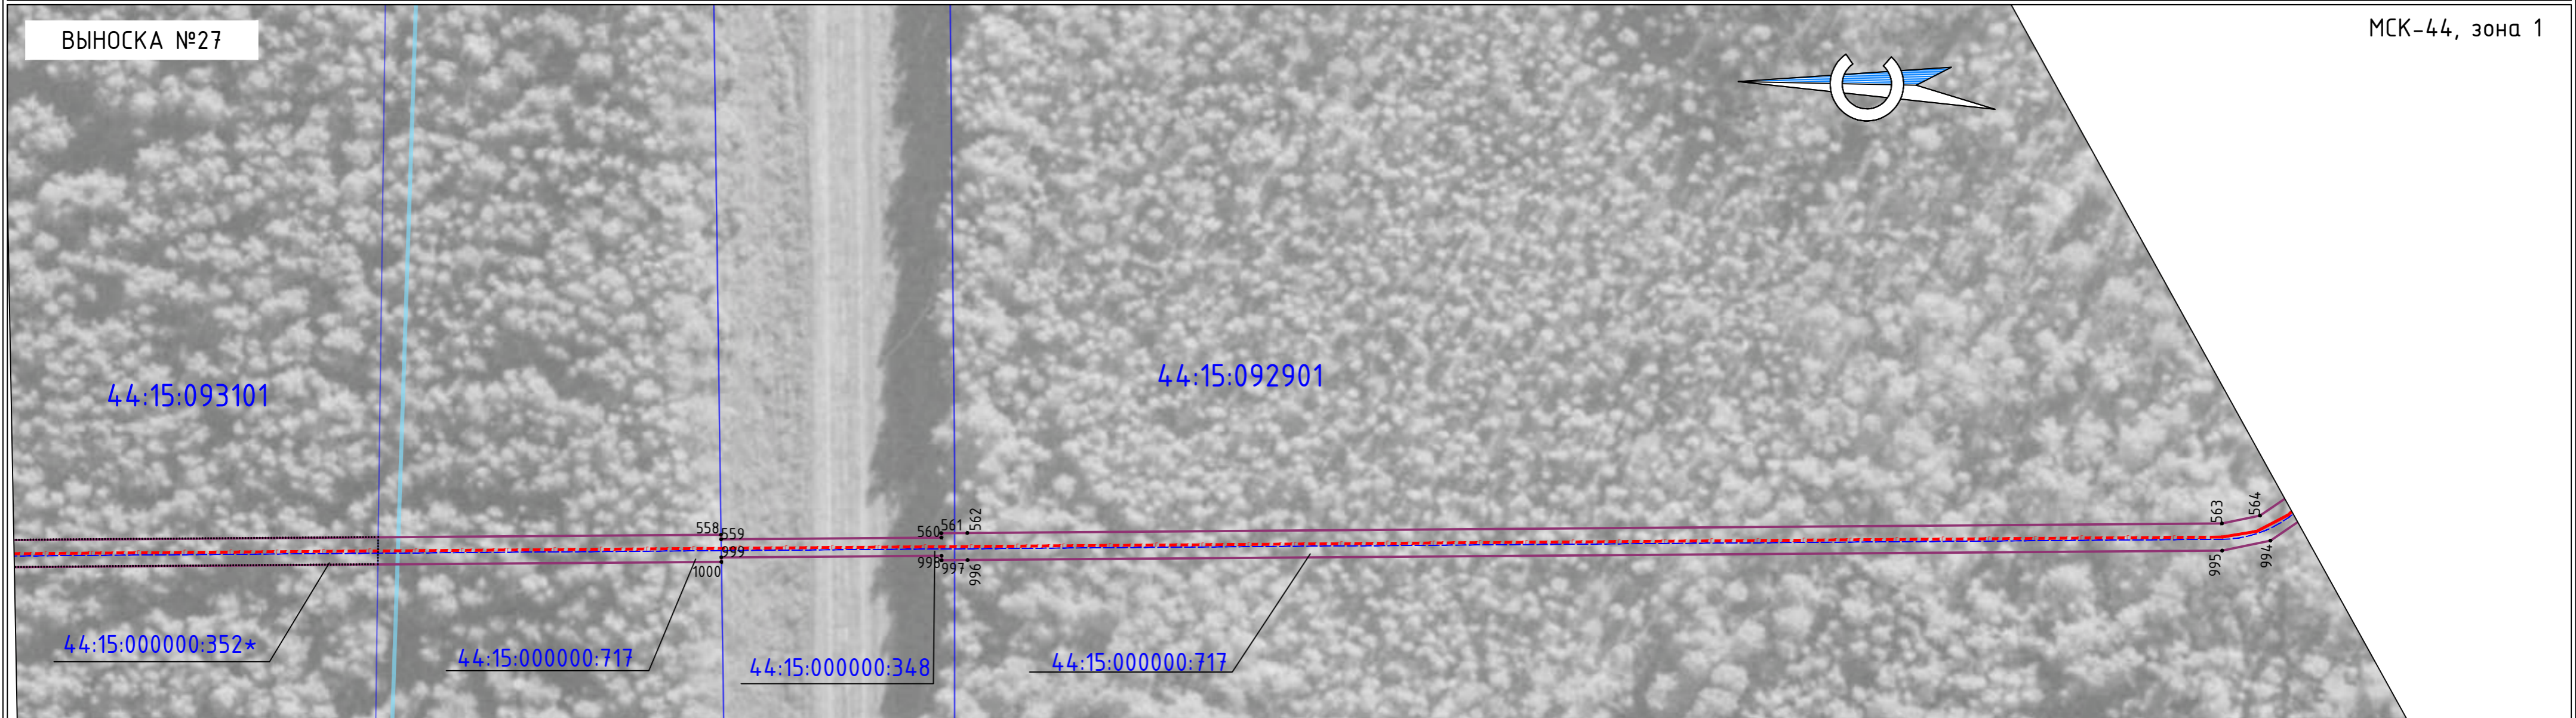

Масштаб 1 : 1000

Условные знаки и обозначения:

- граница земельного участка, установленная в соответствии с федеральным законодательством, включенная в ЕГРН, отражающаяся в масштабе
- часть границы ранее учтенных земельного участка с кадастровым номером 44:15:000000:352*
- характерная точка границы публичного сервитута, сведения о которой позволяют однозначно определить ее положение на местности
- проектное местоположение инженерного сооружения (ось трассы газопровода с проводом спутником)
- надписи кадастрового номера земельного участка, установленный в соответствии с федеральным законодательством, включенный в ЕГРН
- проектные границы публичного сервитута
- граница кадастрового квартала
- номер кадастрового квартала

Примечание:

44:15:000000:352* лесной участок ранее учтенный, границы которого не установлены согласно действующего законодательства



Подпись _____ И.А.Петренко

Дата «30» мая 2024 г.

(место для оттиска печати лица, составившего описание границ зоны с особыми условиями использования территорий)


ОПИСАНИЕ МЕСТОПОЛОЖЕНИЯ ГРАНИЦ ПУБЛИЧНОГО СЕРВИТУТА
для целей строительства и эксплуатации линейного объекта системы газоснабжения: "Межпоселковый газопровод д.Болотова Судиславского района - д.Гуляевка Островского округа - п.Островское Островского округа"
(наименование объекта)

Раздел 4

Схема расположения границ публичного сервитута

ВЫНОСКА №28

МСК-44, зона 1

 

Масштаб 1 : 1000

Условные знаки и обозначения:


- граница земельного участка, установленная в соответствии с федеральным законодательством, включенная в ЕГРН, отражающаяся в масштабе
- 1 — характерная точка границы публичного сервитута, сведения о которой позволяют однозначно определить ее положение на местности
- проектное местоположение инженерного сооружения (ось трассы газопровода с кабелем спутником)
- 44:15:000000:717 — надписи кадастрового номера земельного участка, установленный в соответствии с федеральным законодательством, включенный в ЕГРН
- проектные границы публичного сервитута
- граница кадастрового квартала
- 44:15:092901 — номер кадастрового квартала

Подпись _____ И.А.Петренко
Дата «30» мая 2024 г.
(место для оттиска печати лица, составившего описание границ зоны с особыми условиями использования территорий)

ОПИСАНИЕ МЕСТОПОЛОЖЕНИЯ ГРАНИЦ ПУБЛИЧНОГО СЕРВИТУТА
для целей строительства и эксплуатации линейного объекта системы газоснабжения: "Межпоселковый газопровод д.Болотово Судиславского района - д.Гуляевка Островского округа - п.Островское Островского округа"
(наименование объекта)

Раздел 4

Схема расположения границ публичного сервитута

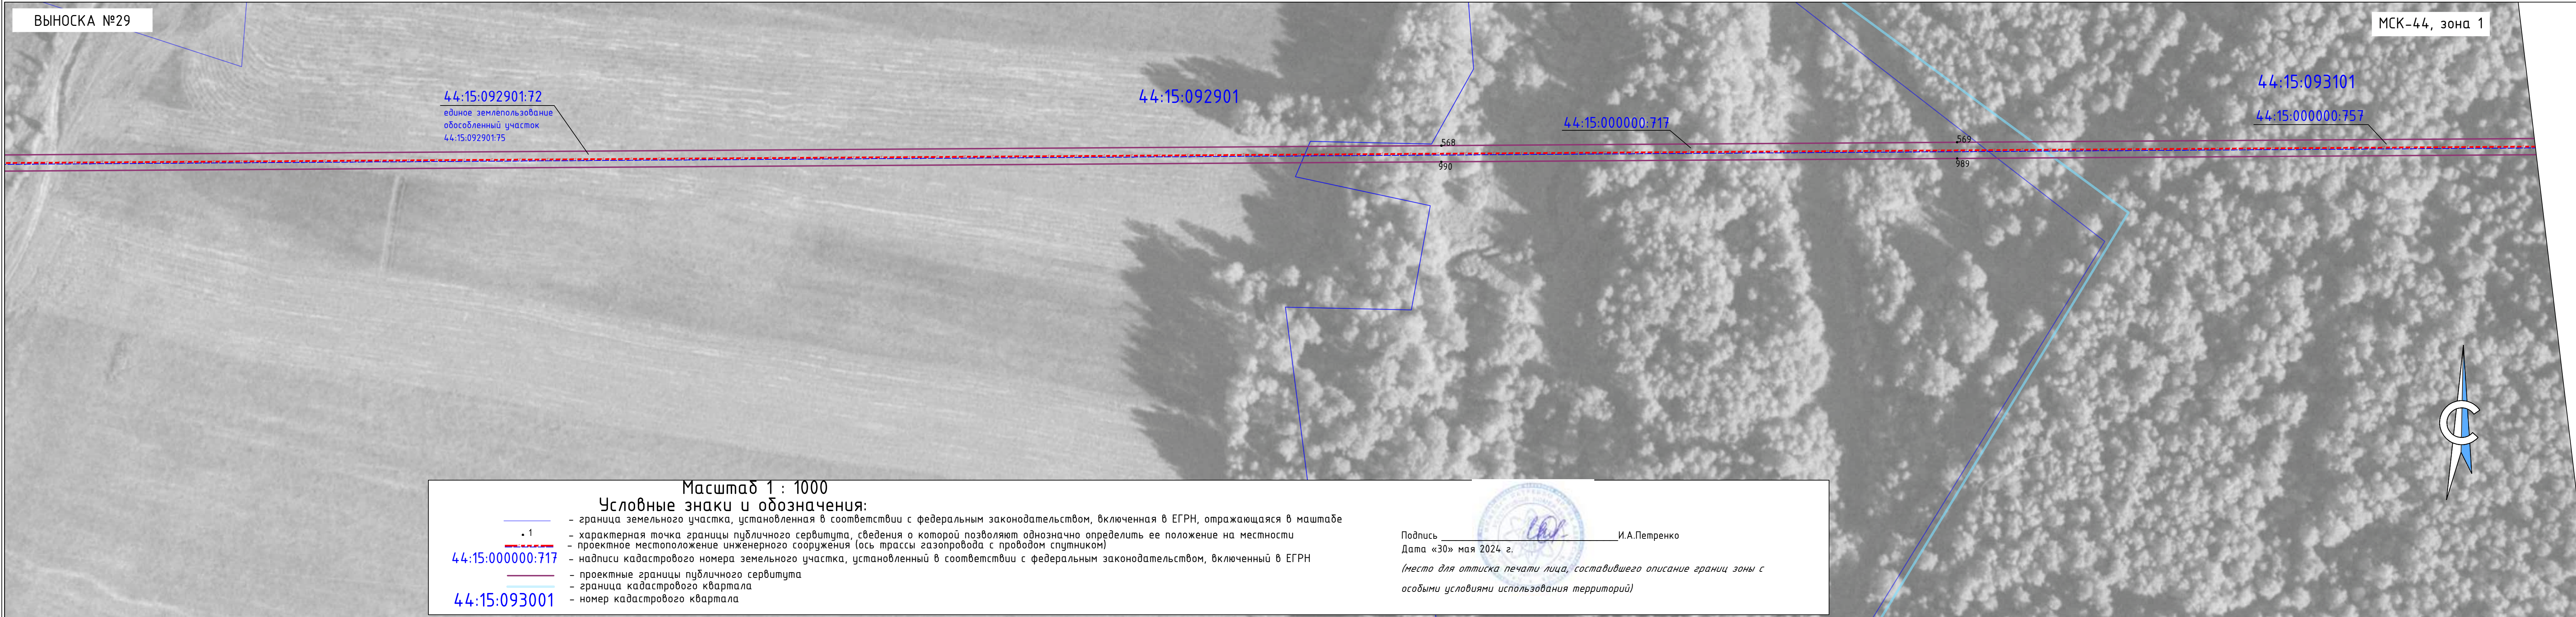


ОПИСАНИЕ МЕСТОПОЛОЖЕНИЯ ГРАНИЦ ПУБЛИЧНОГО СЕРВИТУТА
для целей строительства и эксплуатации линейного объекта системы газоснабжения: "Межпоселковый газопровод д.Болотова Судиславского района - д.Гуляевка Островского округа - п.Островское Островского округа"
(наименование объекта)

Раздел 4

Схема расположения границ публичного сервитута

ВЫНОСКА №30

МСК-44, зона 1

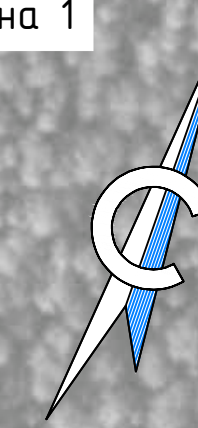

Масштаб 1 : 1000

Условные знаки и обозначения:

- граница земельного участка, установленная в соответствии с федеральным законодательством, включенная в ЕГРН, отражающаяся в масштабе
- характеристическая точка границы публичного сервитута, сведения о которой позволяют однозначно определить ее положение на местности
- проектное местоположение инженерного сооружения (ось трассы газопровода с проходом спутником)
- надписи кадастрового номера земельного участка, установленный в соответствии с федеральным законодательством, включенный в ЕГРН
- проектные границы публичного сервитута
- граница кадастрового квартала
- номер кадастрового квартала



Подпись _____ И.А.Петренко
Дата «30» мая 2024 г.
(место для отписки печати лица, составившего описание границ зоны с особыми условиями использования территорий)


ОПИСАНИЕ МЕСТОПОЛОЖЕНИЯ ГРАНИЦ ПУБЛИЧНОГО СЕРВИТУТА
для целей строительства и эксплуатации линейного объекта системы газоснабжения: "Межпоселковый газопровод д.Болотова Судиславского района - д.Гуляевка Островского округа - п.Островское Островского округа"
(наименование объекта)

Раздел 4

Схема расположения границ публичного сервитута

ВЫНОСКА №31

МСК-44, зона 1

 

Масштаб 1 : 1000
Условные знаки и обозначения:

- граница земельного участка, установленная в соответствии с федеральным законодательством, включенная в ЕГРН, отражающаяся в масштабе
- - - часть границы ранее учтенных земельного участка с кадастровым номером 44:15:000000:355*
- 1 - характеристика точки границы публичного сервитута, сведения о которой позволяют однозначно определить ее положение на местности
- проектное местоположение инженерного сооружения (ось трассы газопровода с проводом спутником)
- надписи кадастрового номера земельного участка, установленный в соответствии с федеральным законодательством, включенный в ЕГРН
- проектные границы публичного сервитута
- граница кадастрового квартала
- номер кадастрового квартала


Примечание:
44:15:000000:355* лесной участок ранее учтенный, границы которого не установлены согласно действующего законодательства

Подпись _____ И.А.Петренко
Дата «30» мая 2024 г.
(место для оттиска печати лица, составившего описание границ зоны с особыми условиями использования территории)

ОПИСАНИЕ МЕСТОПОЛОЖЕНИЯ ГРАНИЦ ПУБЛИЧНОГО СЕРВИТУТА
 для целей строительства и эксплуатации линейного объекта системы газоснабжения: "Межпоселковый газопровод д.Болотово Судиславского района - д.Гуляевка Островского округа - п.Островское Островского округа"
 (наименование объекта)

Раздел 4


Схема расположения границ публичного сервитута

 

ОПИСАНИЕ МЕСТОПОЛОЖЕНИЯ ГРАНИЦ ПУБЛИЧНОГО СЕРВИТУТА
для целей строительства и эксплуатации линейного объекта системы газоснабжения: "Межпоселковый газопровод д.Болотово Судиславского района
- д.Гуляевка Островского округа - п.Островское Островского округа"
(наименование объекта)

Раздел 4

Схема расположения границ публичного сервитута

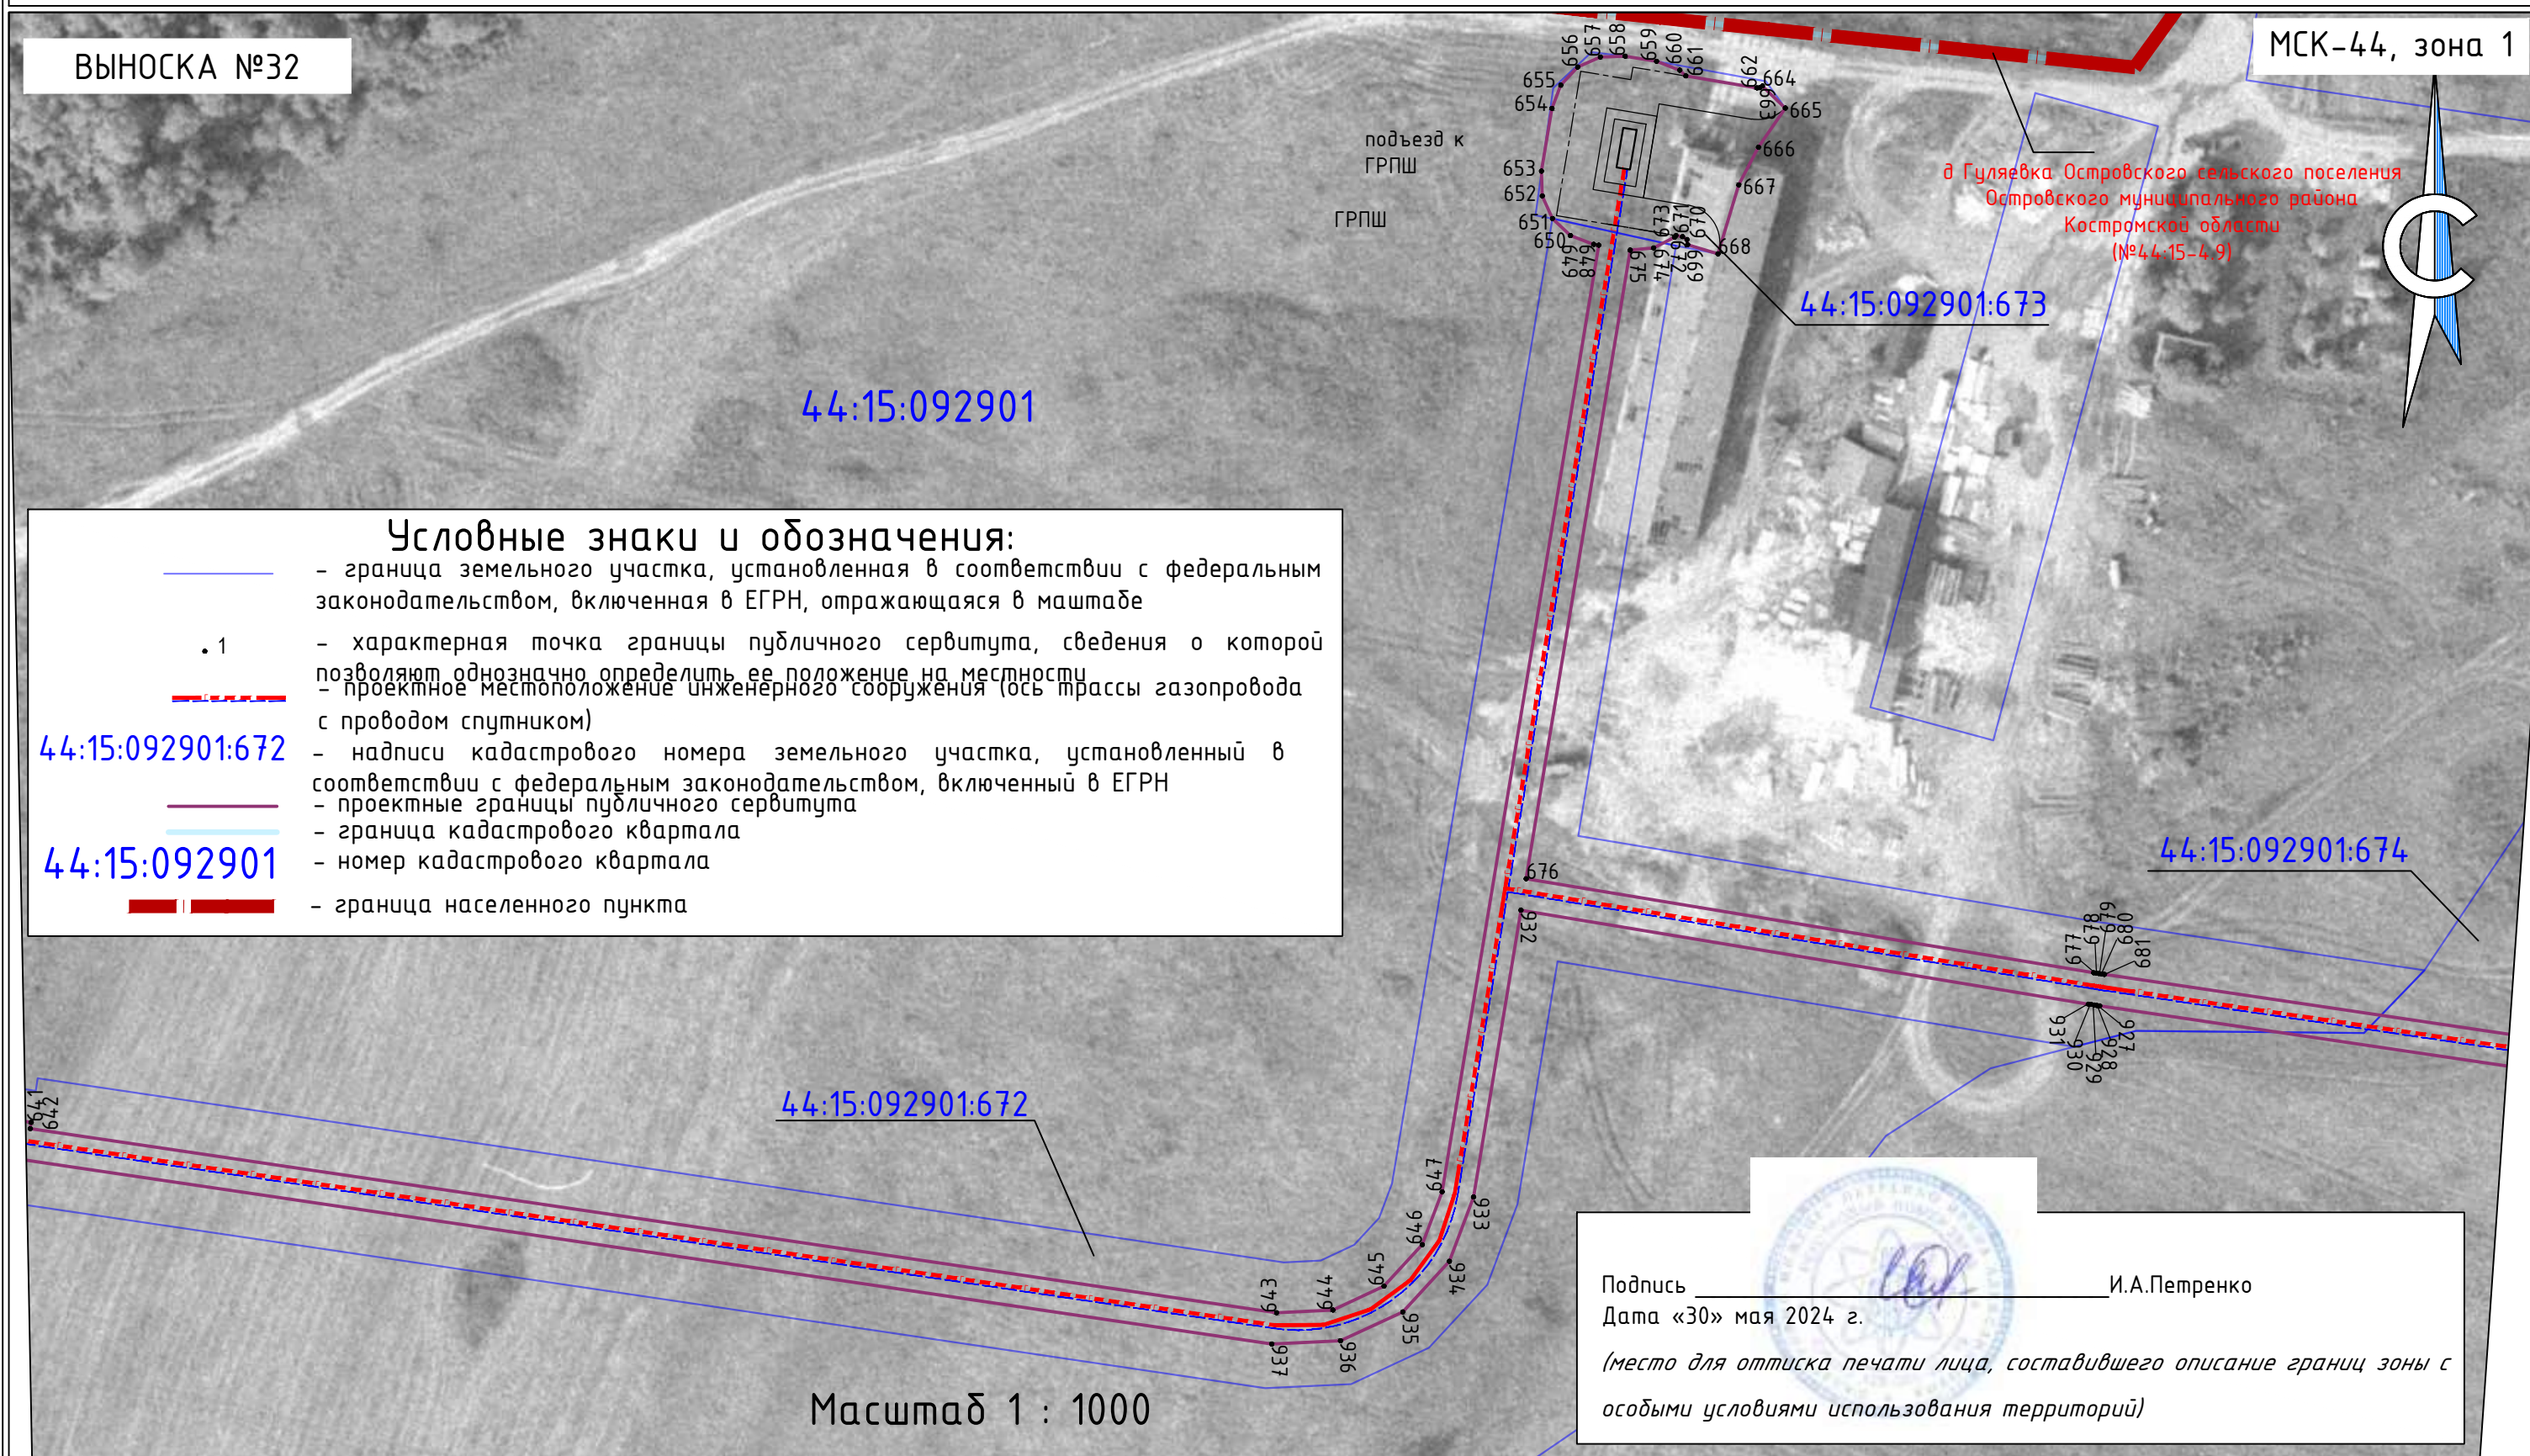

ОПИСАНИЕ МЕСТОПОЛОЖЕНИЯ ГРАНИЦ ПУБЛИЧНОГО СЕРВИТУТА

для целей строительства и эксплуатации линейного объекта системы газоснабжения: "Межпоселковый газопровод д.Болотово Судиславского района - д.Гуляевка Островского округа - п.Островское Островского округа"


(наименование объекта)

Раздел 4

Схема расположения границ публичного сервитута





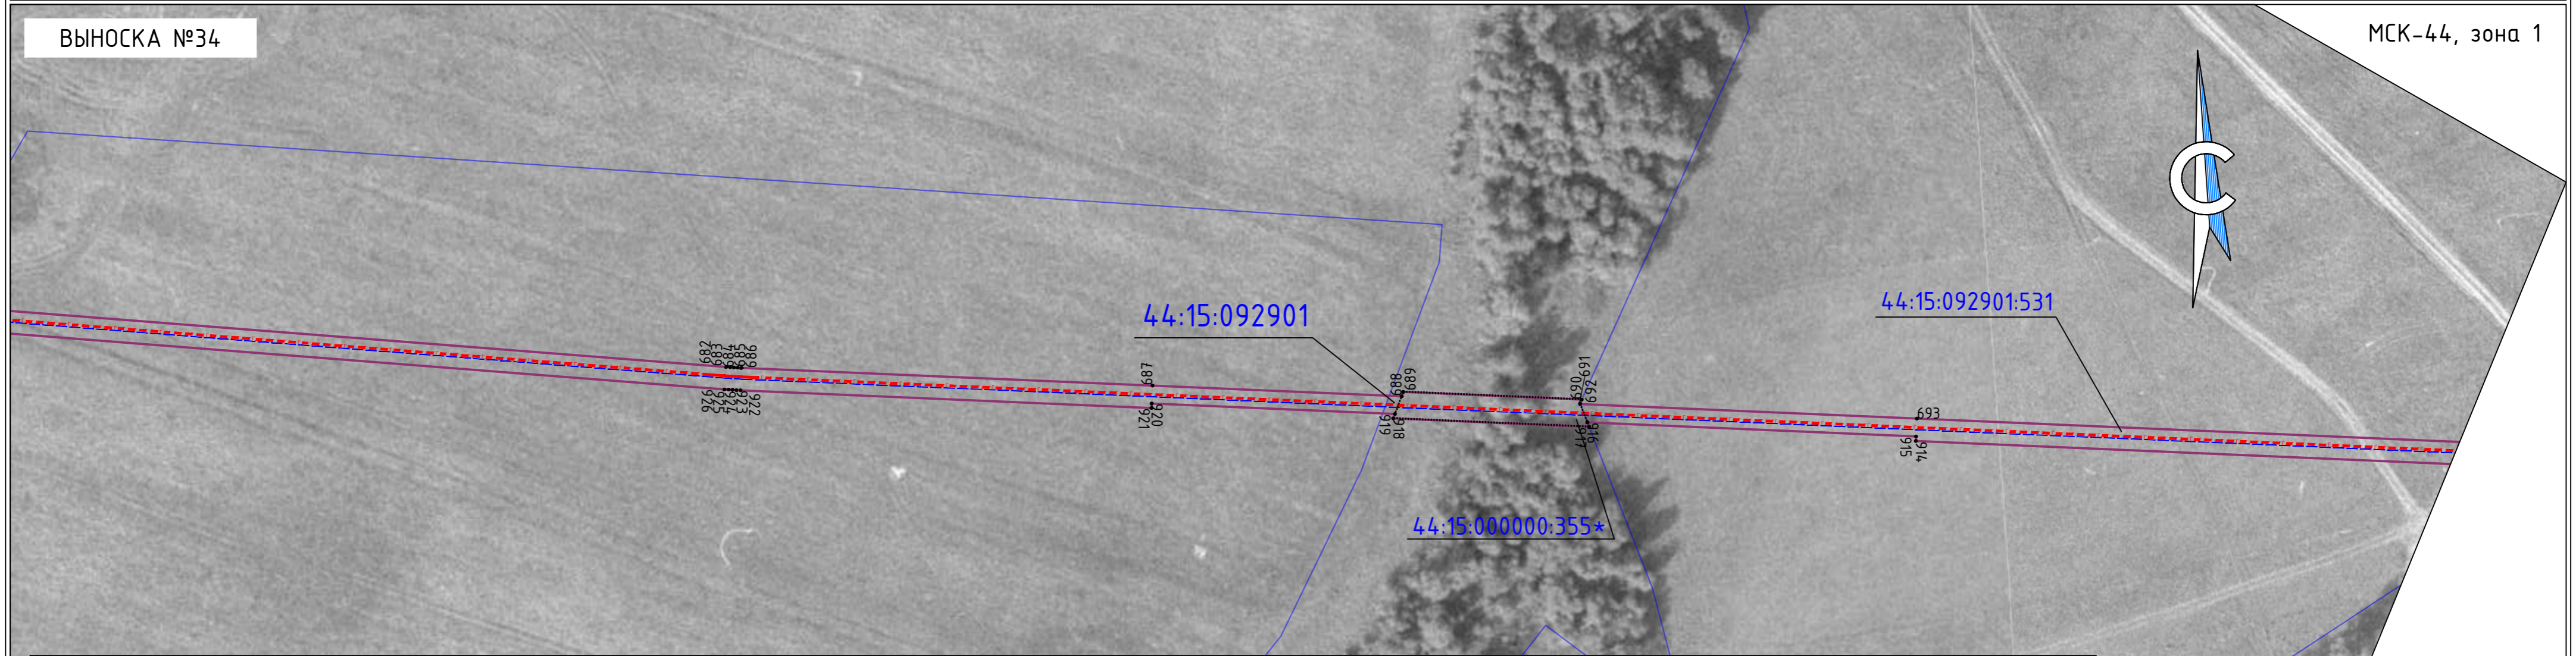



ВЫНОСКА №34

МСК-44, зона 1



Масштаб 1 : 1000

Условные знаки и обозначения:

-  - граница земельного участка, установленная в соответствии с федеральным законодательством, включенная в ЕГРН, отражающаяся в масштабе
-  - часть границы ранее учтенных земельного участка с кадастровым номером 44:15:000000:355*
-  - характерная точка границы публичного сервитута, сведения о которой позволяют однозначно определить ее положение на местности
-  - проектное местоположение инженерного сооружения (ось трассы газопровода с проводом спутником)
-  - надписи кадастрового номера земельного участка, установленный в соответствии с федеральным законодательством, включенный в ЕГРН
-  - проектные границы публичного сервитута
-  - граница кадастрового квартала
-  - номер кадастрового квартала

Примечание:

44:15:000000:355* лесной участок ранее учтенный, границы которого не установлены согласно действующего законодательства

Подпись _____ И.А.Петренко

Дата «30» мая 2024 г.

(место для оттиска печати лица, составившего описание границ зоны с особыми условиями использования территорий)

ОПИСАНИЕ МЕСТОПОЛОЖЕНИЯ ГРАНИЦ ПУБЛИЧНОГО СЕРВИТУТА


для целей строительства и эксплуатации линейного объекта системы газоснабжения: "Межпоселковый газопровод д.Болотово Судиславского района - д.Гуляевка Островского округа - п.Островское Островского округа"
(наименование объекта)

Раздел 4

Схема расположения границ публичного сервитута

ВЫНОСКА №35

МСК-44, зона 1

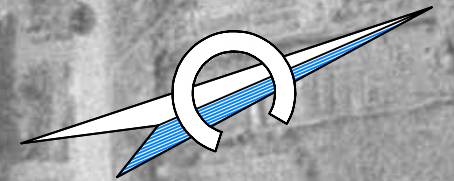

44:15:092901

44:15:092901:671

44:15:092901:531

д. Гуляевка Островского сельского поселения
Островского муниципального района
Костромской области
(№44.15-4.9)



Масштаб 1 : 1000

Условные знаки и обозначения:

- граница земельного участка, установленная в соответствии с федеральным законодательством, включенная в ЕГРН, отражающаяся в масштабе
- характерная точка границы публичного сервитута, сведения о которой позволяют однозначно определить ее положение на местности
- проектное местоположение инженерного сооружения (ось трассы газопровода с проводом спутником)
- надписи кадастрового номера земельного участка, установленный в соответствии с федеральным законодательством, включенный в ЕГРН
- проектные границы публичного сервитута
- граница кадастрового квартала
- номер кадастрового квартала
- граница населенного пункта

Подпись _____ И.А.Петренко

Дата «30» мая 2024 г.

(место для оттиска печати лица, составившего описание границ зоны с особыми условиями использования территорий)

ОПИСАНИЕ МЕСТОПОЛОЖЕНИЯ ГРАНИЦ ПУБЛИЧНОГО СЕРВИТУТА

для целей строительства и эксплуатации линейного объекта системы газоснабжения: "Межпоселковый газопровод д.Болотово Судиславского района - д.Гуляевка Островского округа - п.Островское Островского округа"


(наименование объекта)

Раздел 4

Схема расположения границ публичного сервитута





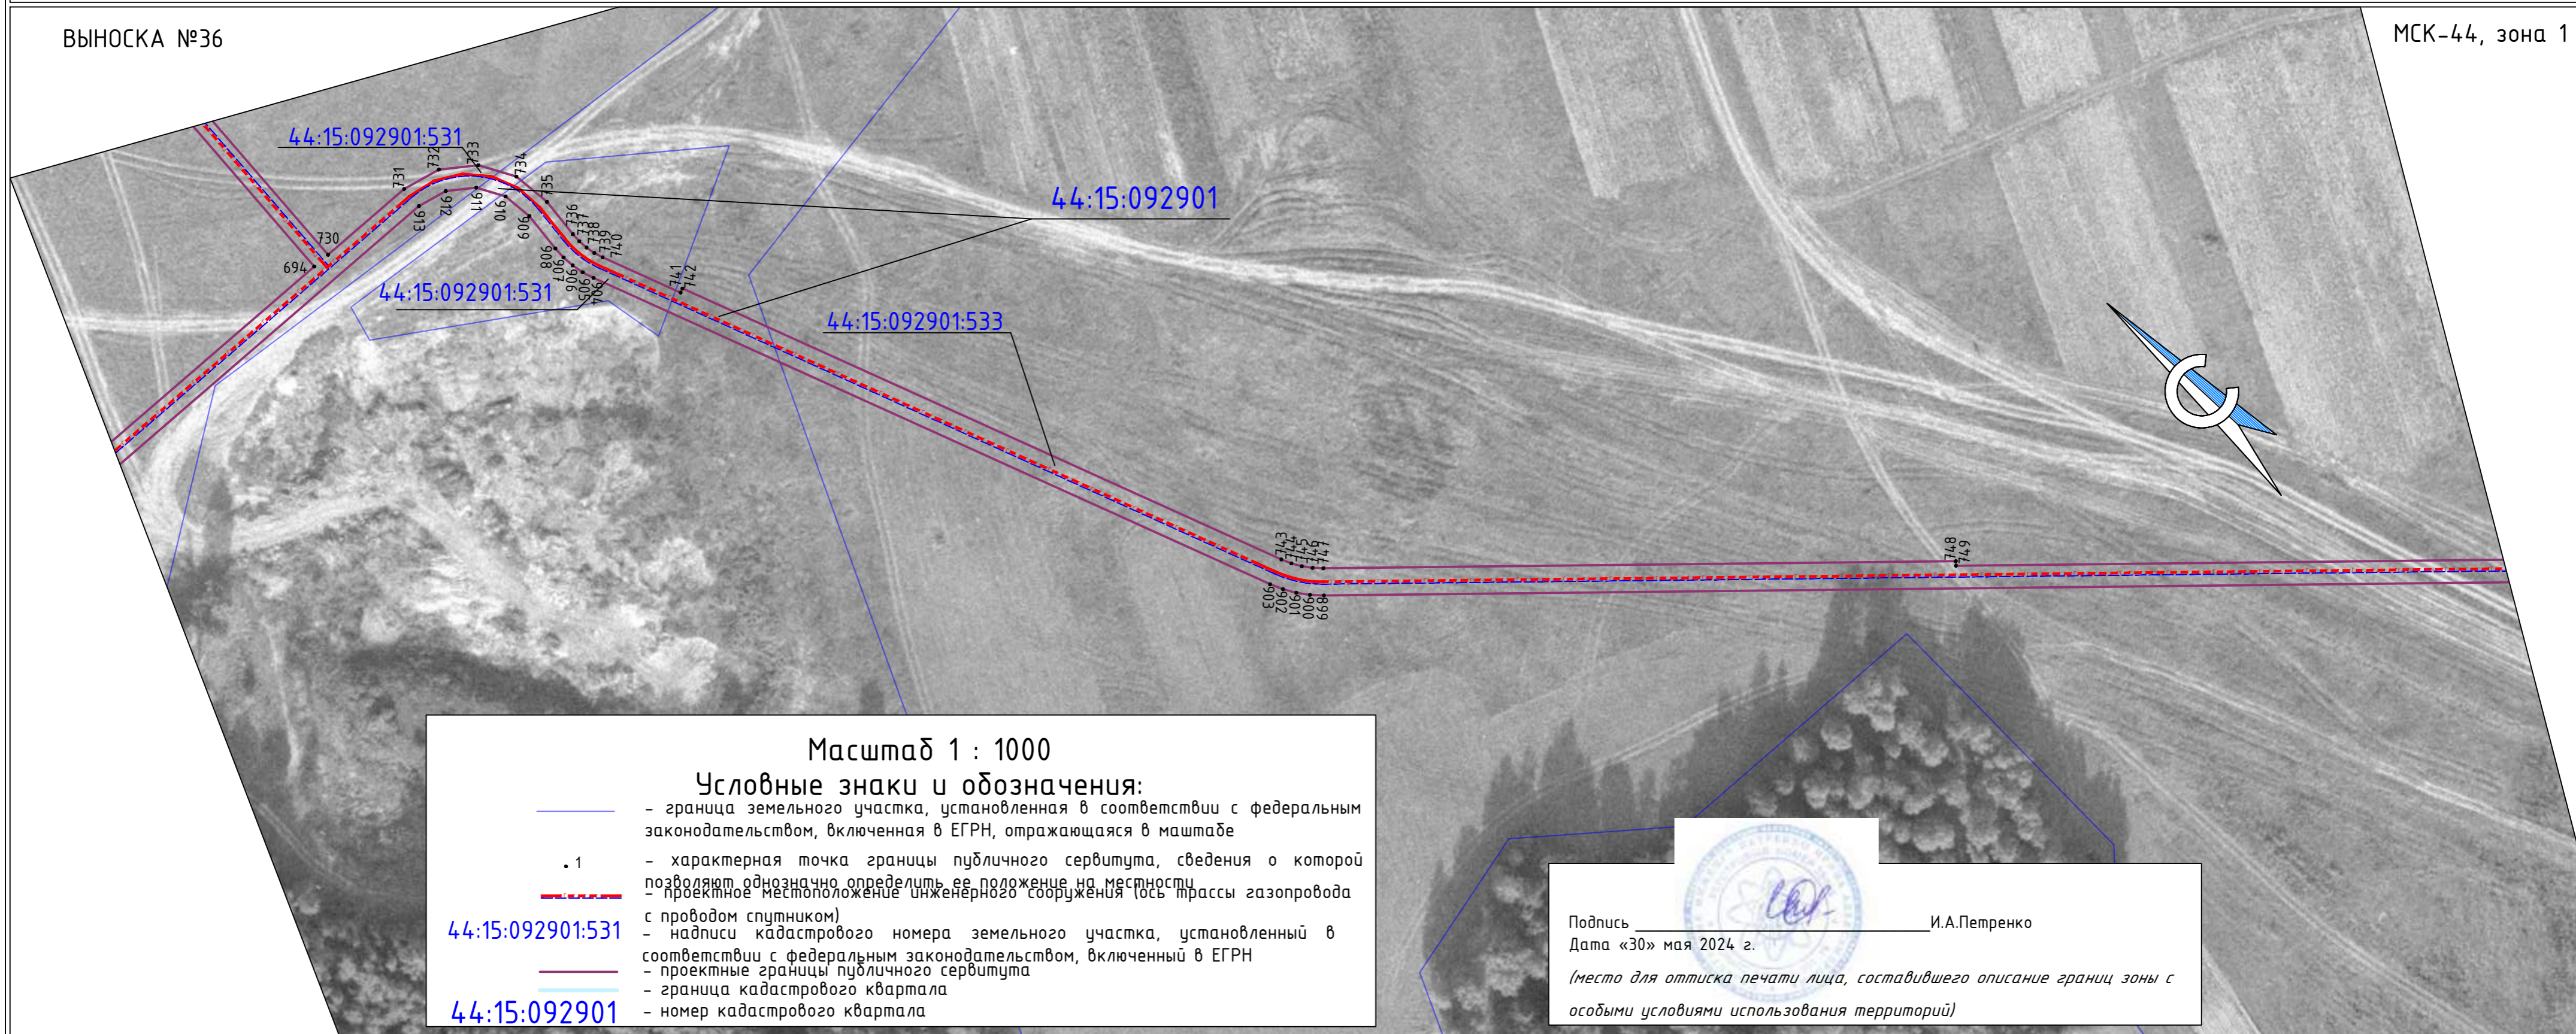


ВЫНОСКА №36

МСК-44, зона 1



Масштаб 1 : 1000

Условные знаки и обозначения:

-  - граница земельного участка, установленная в соответствии с федеральным законодательством, включенная в ЕГРН, отражающаяся в масштабе
-  - характеристическая точка границы публичного сервитута, сведения о которой позволяют однозначно определить ее положение на местности
-  - проектное местоположение инженерного сооружения (ось трассы газопровода с проводом спутником)
-  44:15:092901:531 - надписи кадастрового номера земельного участка, установленный в соответствии с федеральным законодательством, включенный в ЕГРН
-  - проектные границы публичного сервитута
-  - граница кадастрового квартала
-  44:15:092901 - номер кадастрового квартала

Подпись _____ И.А.Петренко

Дата «30» мая 2024 г.

(место для оттиска печати лица, составившего описание границ зоны с особыми условиями использования территорий)

ОПИСАНИЕ МЕСТОПОЛОЖЕНИЯ ГРАНИЦ ПУБЛИЧНОГО СЕРВИТУТА
для целей строительства и эксплуатации линейного объекта системы газоснабжения: "Межпоселковый газопровод д.Болотово Судиславского района
- д.Гуляевка Островского округа - п.Островское Островского округа"
(наименование объекта)

Раздел 4

Схема расположения границ публичного сервитута


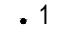



 


ВЫНОСКА №37

МСК-44, зона 1




Масштаб 1 : 1000

Условные знаки и обозначения:

-  - граница земельного участка, установленная в соответствии с федеральным законодательством, включенная в ЕГРН, отражающаяся в масштабе
-  - характерная точка границы публичного сервитута, сведения о которой позволяют однозначно определить ее положение на местности
-  - проектное местоположение инженерного сооружения (ось трассы газопровода с проводом спутником)
-  - надписи кадастрового номера земельного участка, установленный в соответствии с федеральным законодательством, включенный в ЕГРН
-  - проектные границы публичного сервитута
-  - граница кадастрового квартала
-  - номер кадастрового квартала
-  - граница населенного пункта

д. Гуляевка Островского сельского поселения
Островского муниципального района
Костромской области
№44:15-4.9)

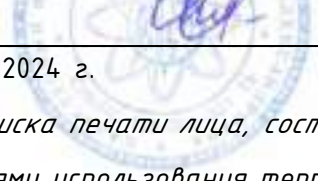
Подпись  И.А.Петренко
Дата «30» мая 2024 г.
(место для оттиска печати лица, составившего описание границ зоны с особыми условиями использования территорий)

ОПИСАНИЕ МЕСТОПОЛОЖЕНИЯ ГРАНИЦ ПУБЛИЧНОГО СЕРВИТУТА
 для целей строительства и эксплуатации линейного объекта системы газоснабжения: "Межпоселковый газопровод д.Болотова Судиславского района - д.Гуляевка Островского округа - п.Островское Островского округа"
 (наименование объекта)





 


Раздел 4
 Схема расположения границ публичного сервитута

ВЫНОСКА №38

МСК-44, зона 1



Масштаб 1 : 1000
Условные знаки и обозначения:

-  - граница земельного участка, установленная в соответствии с федеральным законодательством, включенная в ЕГРН, отражающаяся в масштабе
-  . 1 - характерная точка границы публичного сервитута, сведения о которой позволяют однозначно определить ее положение на местности
-  44:15:000000:2 - проектное местоположение инженерного сооружения (ось трассы газопровода с проводом спутником)
-  - надписи кадастрового номера земельного участка, установленный в соответствии с федеральным законодательством, включенный в ЕГРН
-  44:15:092603 - проектные границы публичного сервитута
-  - граница кадастрового квартала
-  - номер кадастрового квартала
- - граница населенного пункта

Подпись  И.А.Петренко
 Дата «30» мая 2024 г.
(место для оттиска печати лица, составившего описание границ зоны с особыми условиями использования территорий)

**График выполнения работ при строительстве и эксплуатации объекта
«Межпоселковый газопровод д.Болотово Судиславского района - д.Гуляевка
Островского округа– п. Островское Островского округа»**

Виды работ	Срок
<p>Строительно-монтажные работы по объекту «Межпоселковый газопровод д.Болотово Судиславского района - д.Гуляевка Островского округа– п. Островское Островского округа» Срок, в течение которого использование земельного участка (его части) и (или) расположенного на нем объекта недвижимости в соответствии с их разрешенным использованием будет невозможно или существенно затруднено в связи с осуществлением деятельности, для обеспечения которой устанавливается публичный сервитут (при возникновении таких обстоятельств) - 10 месяцев.</p>	2024-2073
<p>Эксплуатация объекта «Межпоселковый газопровод д.Болотово Судиславского района - д.Гуляевка Островского округа– п. Островское Островского округа»</p>	